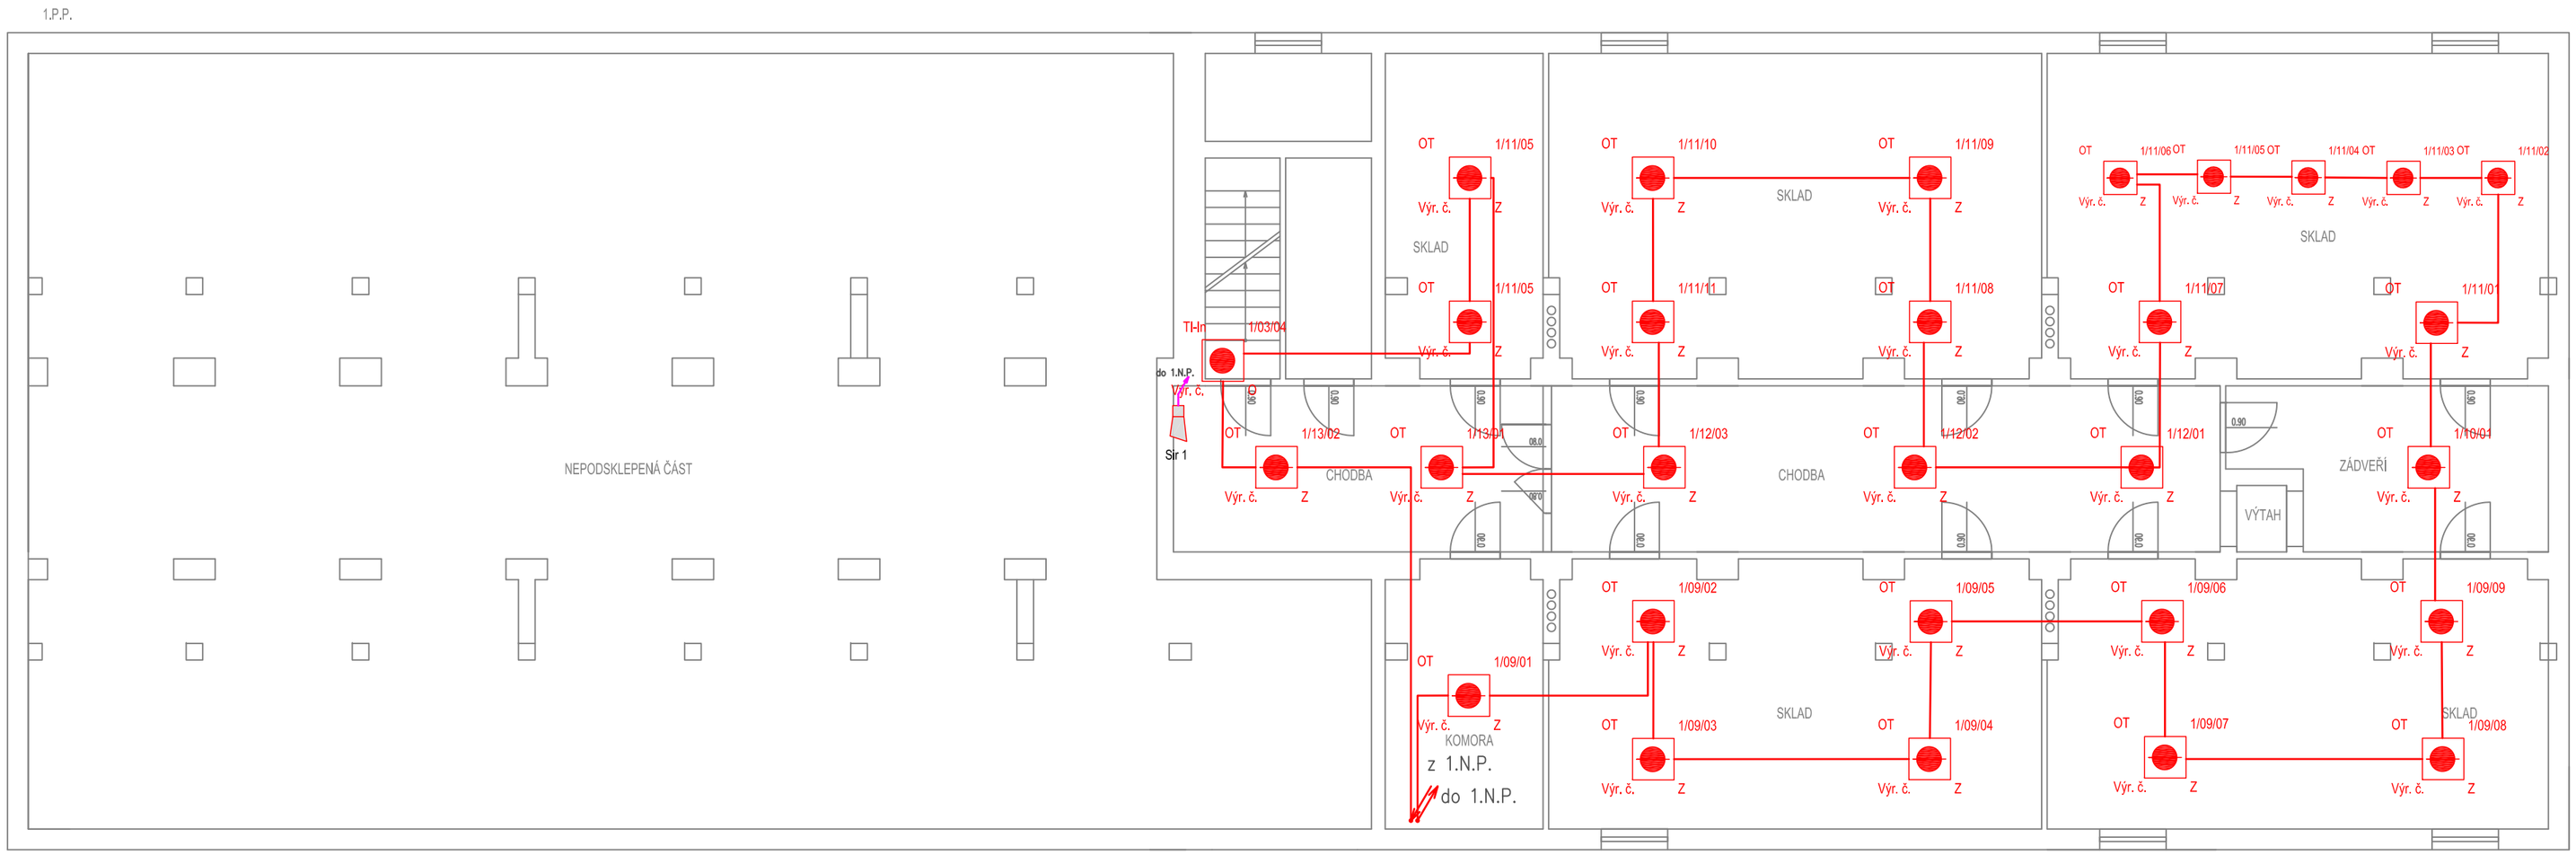

Legenda:

- OT 01/11/05 — multifunkční hlásič O+T (200ks)
- T 01/11/05 — termodiferenciální hlásič T (2ks)
- CO+OT 01/11/05 — multisenzorový hlásič CO+T (2ks)
- OT 1/03/05 — tlačítkový hlásič (7ks)
- TABLO — obslužný a signalizační panel
- OPPO — obslužné pole požární ochrany
- KTPO — klíčový trezor požární ochrany
- EPS — hlavní ústředna EPS
- ZDP — zařízení dálkového přenosu

- KABEL 1x2x0,8 B2ca,s1,d0
  KABELOVÁ TRASA V BEZHALOGENOVÉ LIŠTĚ SPLŇUJÍCÍ B2ca,s1,d0
- KABEL 2x1,5 ZAJIŠTĚNÁ FUNKČNOST P30–R A B2ca,s1,d0
  KABELOVÁ TRASA V KOVOVÉ TRUBCE
- KABEL.TRASA – ZAJIŠTĚNÁ FUNKČNOST P30–R A B2ca,s1,d0
  TABLO: 2x 1x2x0,8, EUROFIRE 4x1,5
  OPPO: 3x 4x2,5
  KTPO: 4x2,5

- požární siréna (4ks)
- zábleskový maják osazený na fasádě

Projektoval: Tomáš Růžička	Kreslil: Bc.David Kopeček	Zodp.projektant: Ing.Košut	ALSIG spol. s r.o. Havířská 633/9, 301 00 Plzeň IČO: 46886451 DIČ: CZ46886451 TEL.: 736512007
Investor: Město Tachov, Hornická 1695,347 01 Tachov			
Stavba: STÁTNÍ OKRESNÍ ARCHIV V TACHOVĚ ELEKTRICKÁ POŽÁRNÍ SIGNALIZACE EPS			Datum: 09/2012 Č. zakázky: 12/10 Stupeň PD: PP
Místo: Plánská 2037, 347 01 Tachov			Formát: A2
Obsah výkresu: Půdorys 1.P.P.			Měřítko: 1:100 Číslo výkresu: E – 2