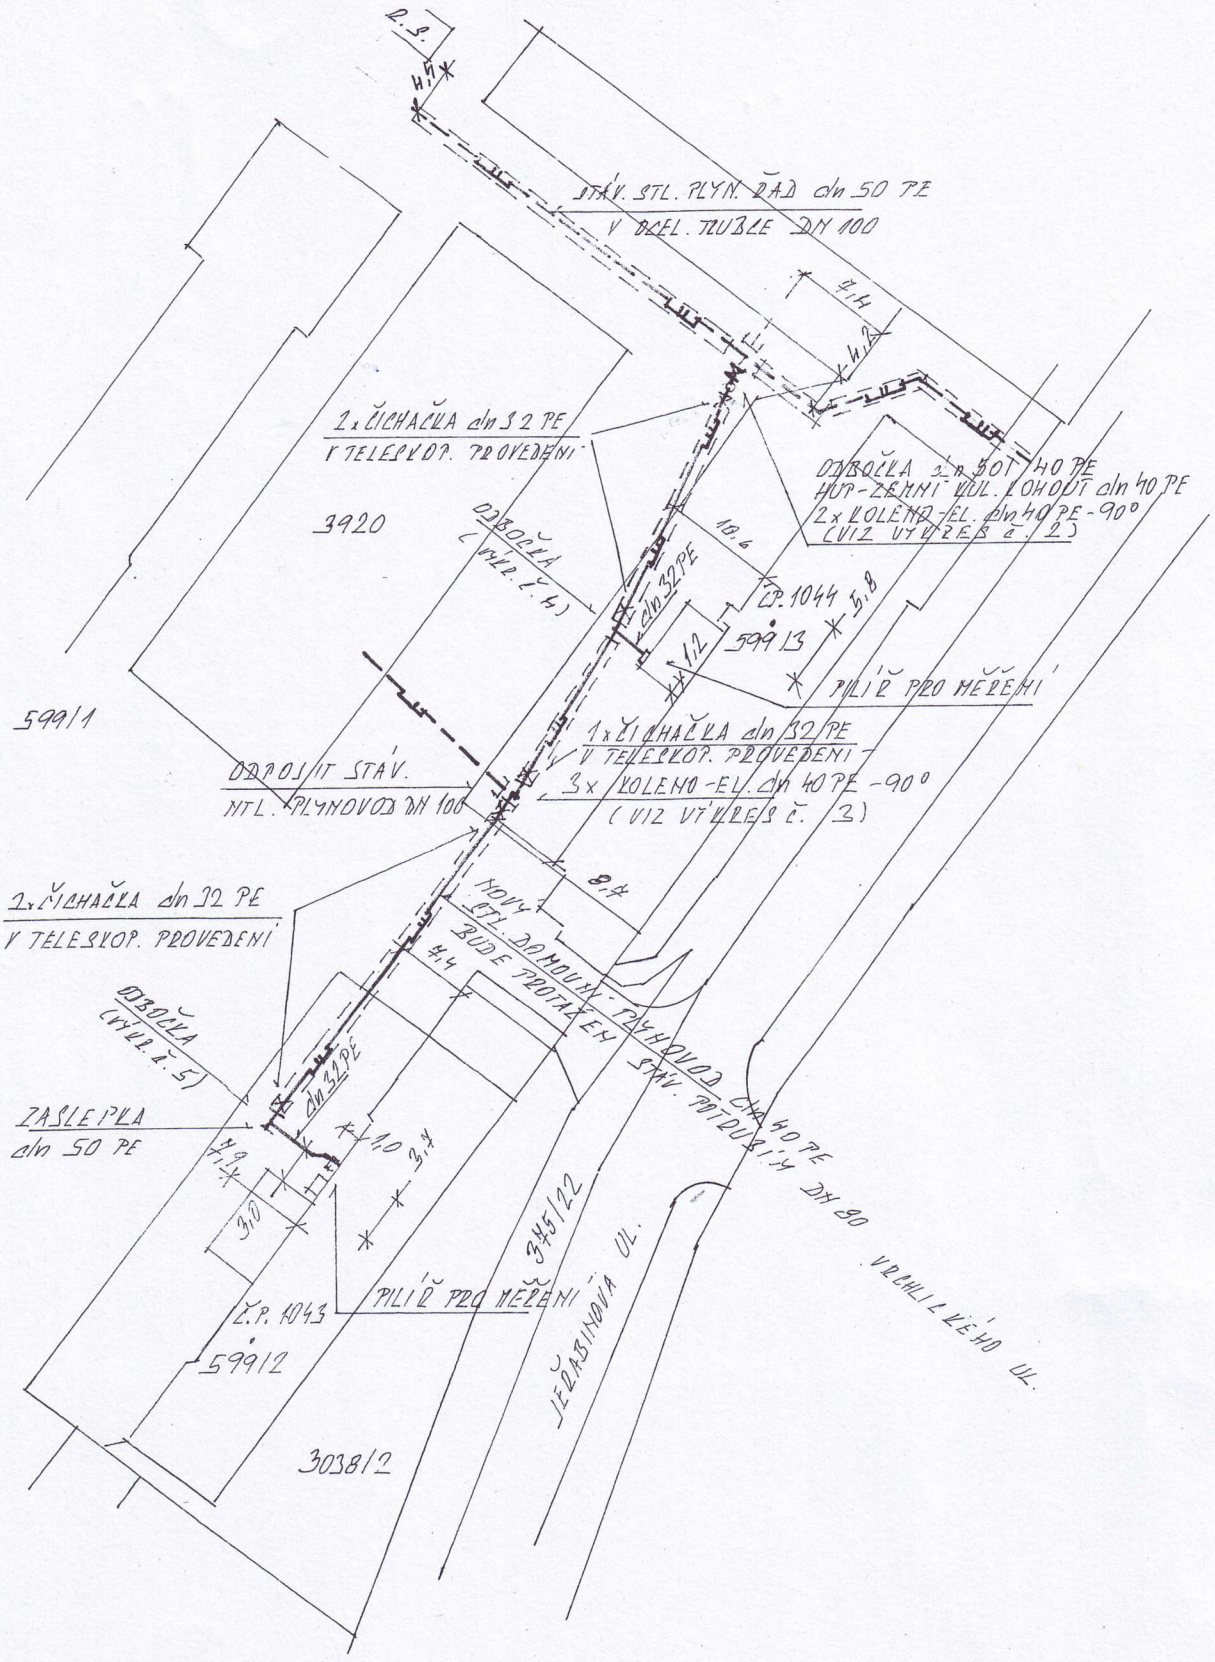

	zodpovědný projektant	vypracoval	
	H. Mičková	H. Mičková	
investor:	Státní oblastní archiv v Plzni, Sedláčkova 44, Plzeň		
místo:	Rokycany, Jeřabinová ul.	stupeň:	ÚS, PROV.DOK.
stavba:	PLYNOVÁ PŘÍPOJKA A OPRAVA PLYNOVODU V SOkA ROKYCANY, JEŘABINOVÁ UL.	formát:	
		měřítko:	1 : 500
		datum:	11/2013
		č. zakázky:	HM- 3620/79/2013
		paré č.	příloha č. C. 2
výkres:	CELKOVÝ SITUAČNÍ VÝKRES		