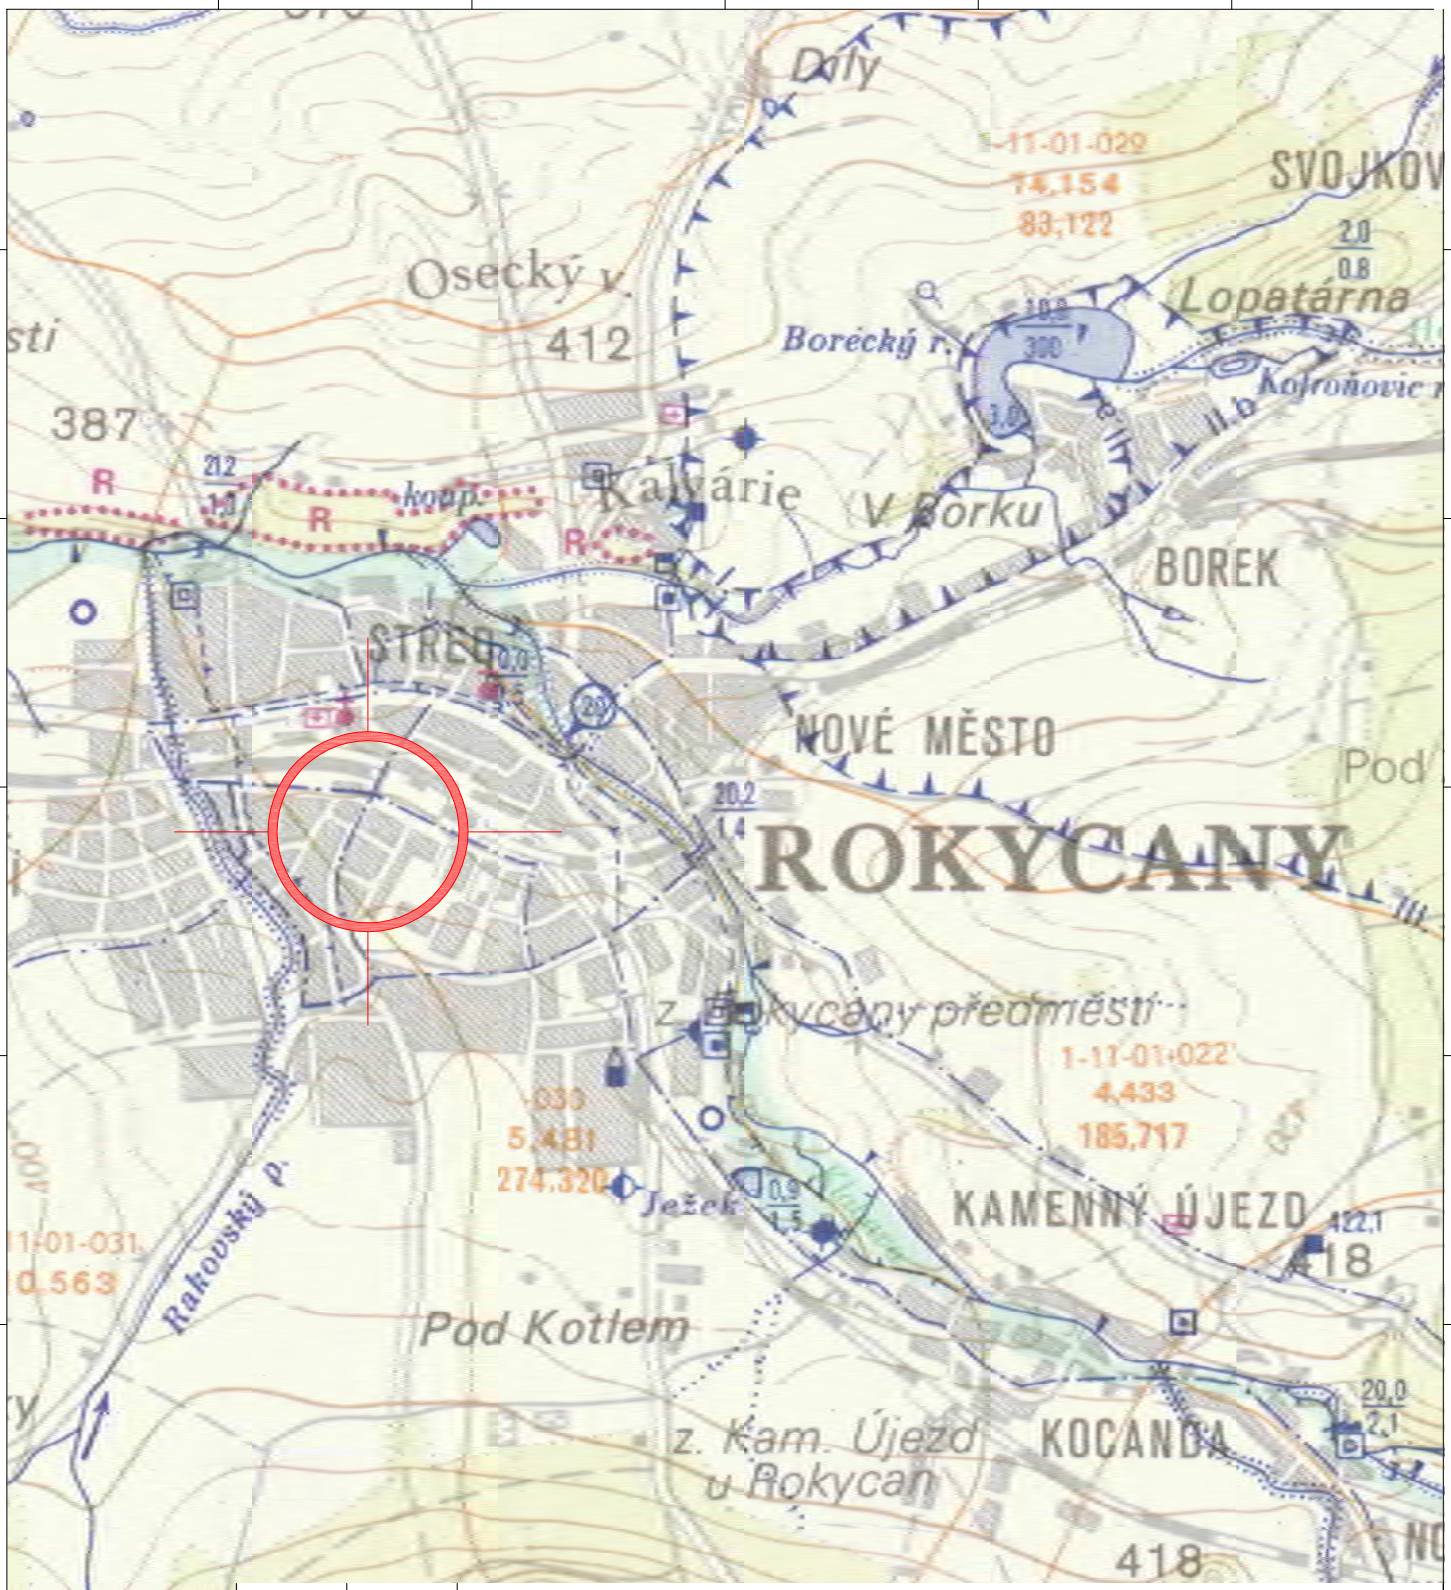

Revize	Datum	Změna

ZAKÁZKA:

VODOVODNÍ PŘÍPOJKA PRO OBJEKT STÁTNÍHO OKRESNÍHO ARCHIVU SE SÍDLEM ROKYCANY, JEŘABINOVÁ 1043 A 1044

OBSAH:

PŘEHLEDNÁ SITUACE - VH MAPA

formát A4:	1
stupeň:	DÚR+DSP
datum:	02/2014
měřítko:	1:25 000
arch. č.:	43/2014

C.1 paré

OBJEDNATEL: Česká republika - Státní oblastní archiv v Plzni
se sídlem: Sedláčkova 44, 306 12 Plzeň

ZHOTOVITEL: VODOPLAN s.r.o., Sokolovská 41, 323 00 Plzeň www.vodoplan.cz
společnost zapsána v OŘ Krajským soudem v Plzni, oddíl C, vložka 29314

Ing. JAROSLAV FAIFERLÍK autorizovaný inženýr pro vodohospodářské stavby ČKAIT - 0200940