ÚZEMÍ OBCE	k.ú. Rokycany	chodník				
POVRCH ÚZEMÍ	živičný povrch	zatravnění	zatravnění	zatravnění	živičný povrch	
ČÍSLO PARCELNÍ	2781	375/22	599/3			
VZDÁL. OBJEKTŮ A SMĚROVÝCH LOMŮ	0.30 14.70		9.70	7.40	22.40	
OZNAČENÍ VRCHOLOVÝCH BODŮ	N-1		VŠ	L-1	L-2	N-2

MĚŘÍTKA 1:200/100

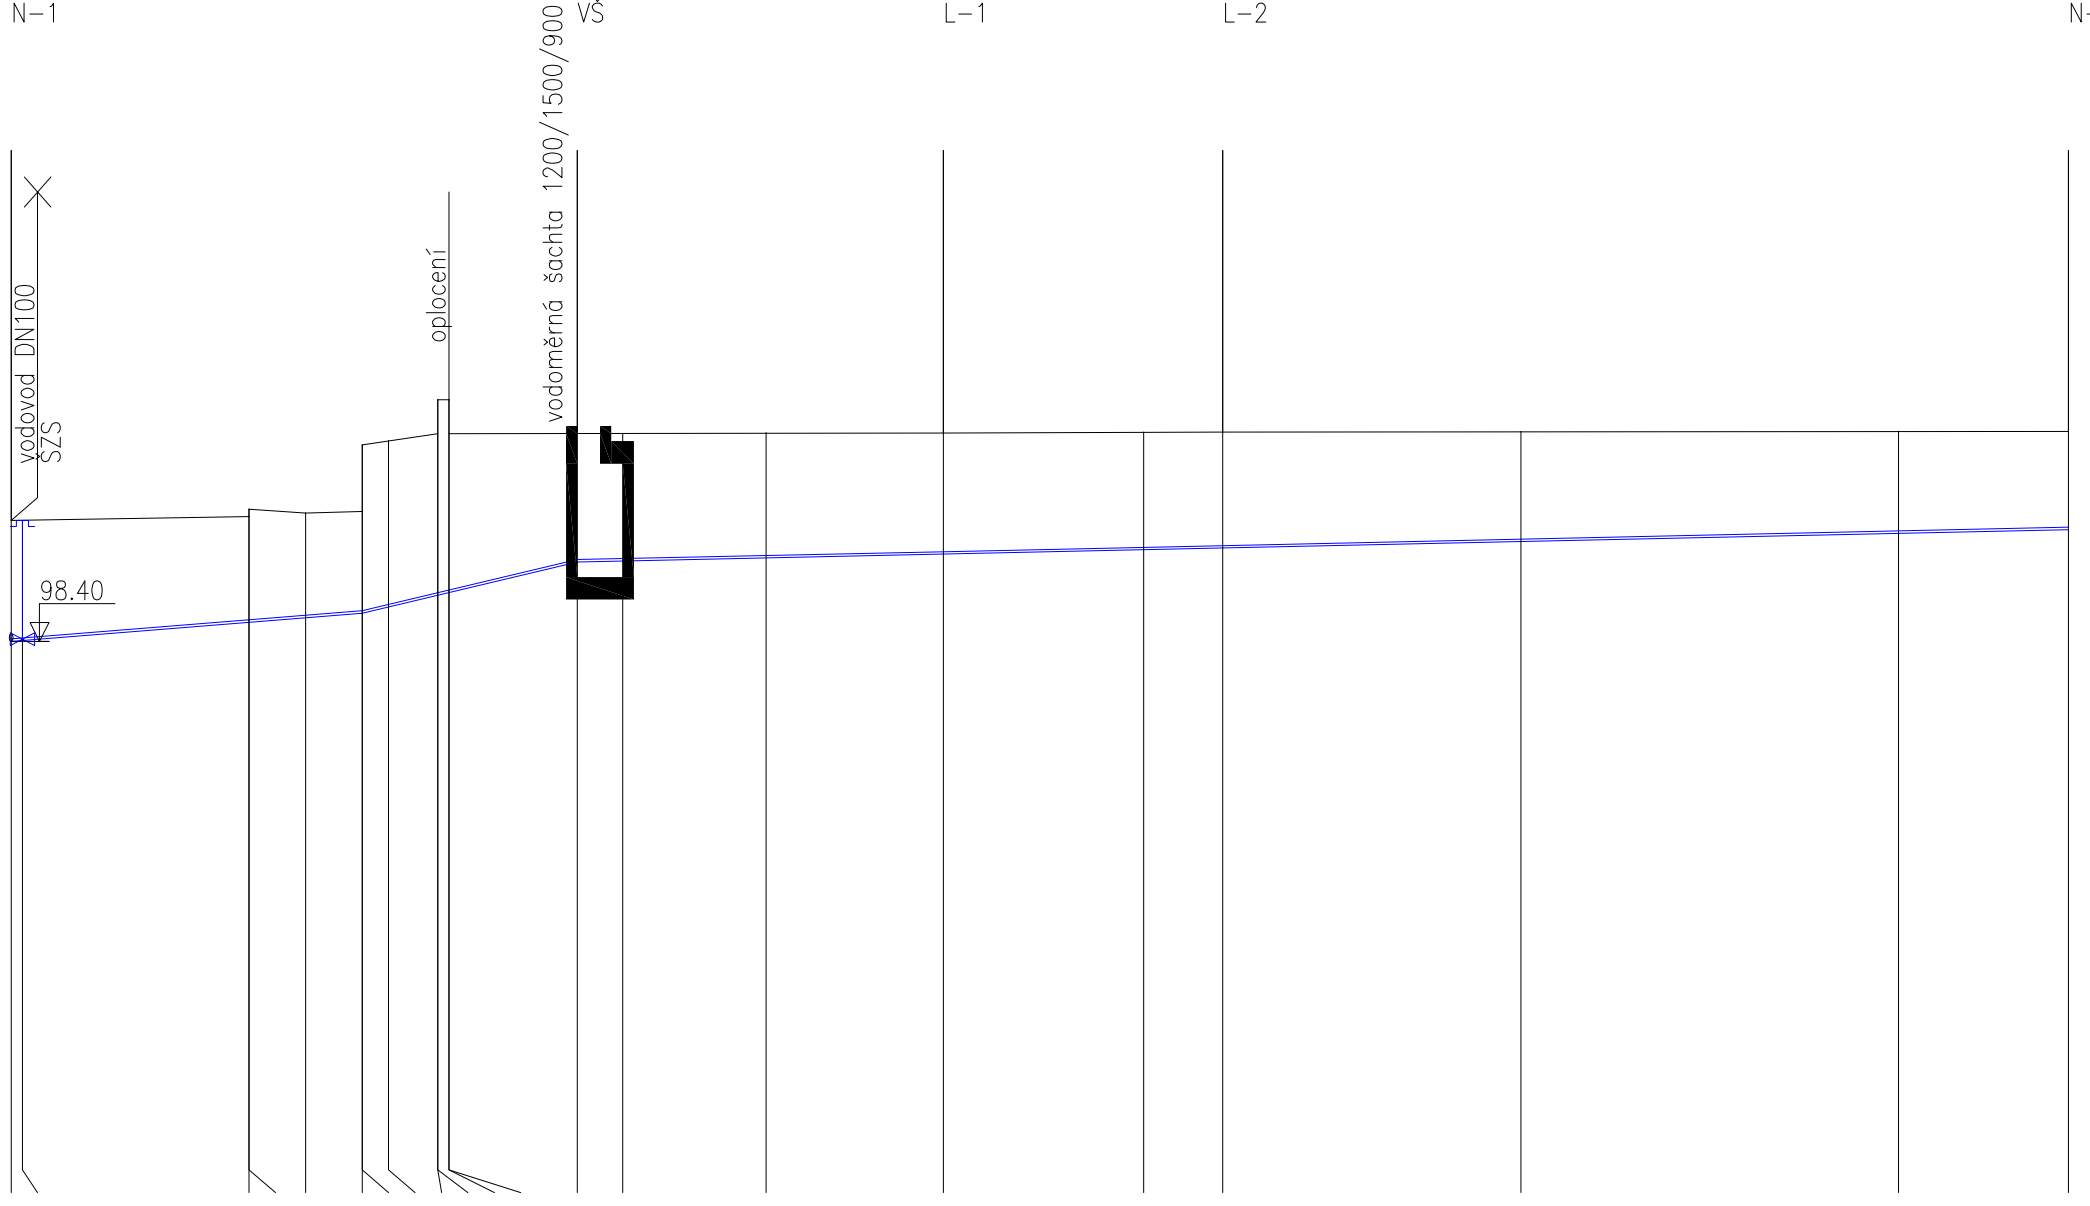

HLOUBKA VÝKOPU	1.70	1.69	1.50	1.60	1.49	1.45	2.33	2.24	2.69	2.65	2.20	1.80	1.79	1.75	1.70	1.65	1.63	1.55	1.45	1.40
KÓTA VÝKOPU	98.30	98.31	98.55	98.55	98.61	98.67	98.67	98.76	98.91	98.91	98.95	99.35	99.36	99.40	99.46	99.51	99.54	99.62	99.73	99.78
HLOUBKA DNA POTRUBÍ	1.60	1.59	1.50	1.50	1.39	1.35	2.23	2.20	2.14	2.59	2.10	1.70	1.69	1.65	1.60	1.55	1.53	1.45	1.35	1.30
KÓTA DNA POTRUBÍ	98.40	98.41	98.65	98.65	98.71	98.77	98.77	98.86	99.01	99.01	99.05	99.45	99.46	99.50	99.56	99.61	99.64	99.72	99.83	99.88
KÓTA PŮVODNÍHO TERÉNU	100.00	100.00	100.05	100.15	100.10	100.12	101.00	101.05	101.15	101.60	101.15	101.15	101.15	101.16	101.16	101.17	101.17	101.17	101.18	101.18
SROVNÁVACÍ ROVINA	85.00																			
STANIČENÍ [km/m]	0.30		6.30	6.30	7.80	9.30	9.30	10.00	11.30	11.30	11.60	15.00	16.20	20.00	24.70	30.00	32.10	40.00	50.00	54.50
	0.0																			

DN(PN)[mm]-MATERIÁL-DÉLKA[m]	DN32-PE 100 SDR 11 D32-54.50		
SKLON[promile]-DÉLKA[m]	40.0-9.30	118.9-5.70	10.9-39.50
ULOŽENÍ	písek		

Revize	Datum	Změna

ZAKÁZKA:

VODOVODNÍ PŘÍPOJKA PRO OBJEKT STÁTNÍHO OKRESNÍHO ARCHIVU SE SÍDLEM ROKYCANY, JEŘABINOVÁ 1043 A 1044

OBSAH:

PODÉLNÝ PROFIL - PŘÍPOJKA 2 PRO Č.P. 1044

formát A4:	3	D.2 paré
stupeň:	DÚR+DSP	
datum:	02/2014	
měřítko:	1:200/100	
arch. č.:	43/2014	

OBJEDNATEL: Česká republika - Státní oblastní archiv v Plzni se sídlem: Sedláčkova 44, 306 12 Plzeň

ZHOTOVITEL: VODOPLAN s.r.o., Sokolovská 41, 323 00 Plzeň www.vodoplan.cz
společnost zapsána v OŘ Krajským soudem v Plzni, oddíl C, vložka 29314

Ing. JAROSLAV FAIFERLÍK autorizovaný inženýr pro vodohospodářské stavby ČKAIT - 0200940