


SITUAČNÍ VÝKRES - ZÁJMOVÉ ÚZEMÍ

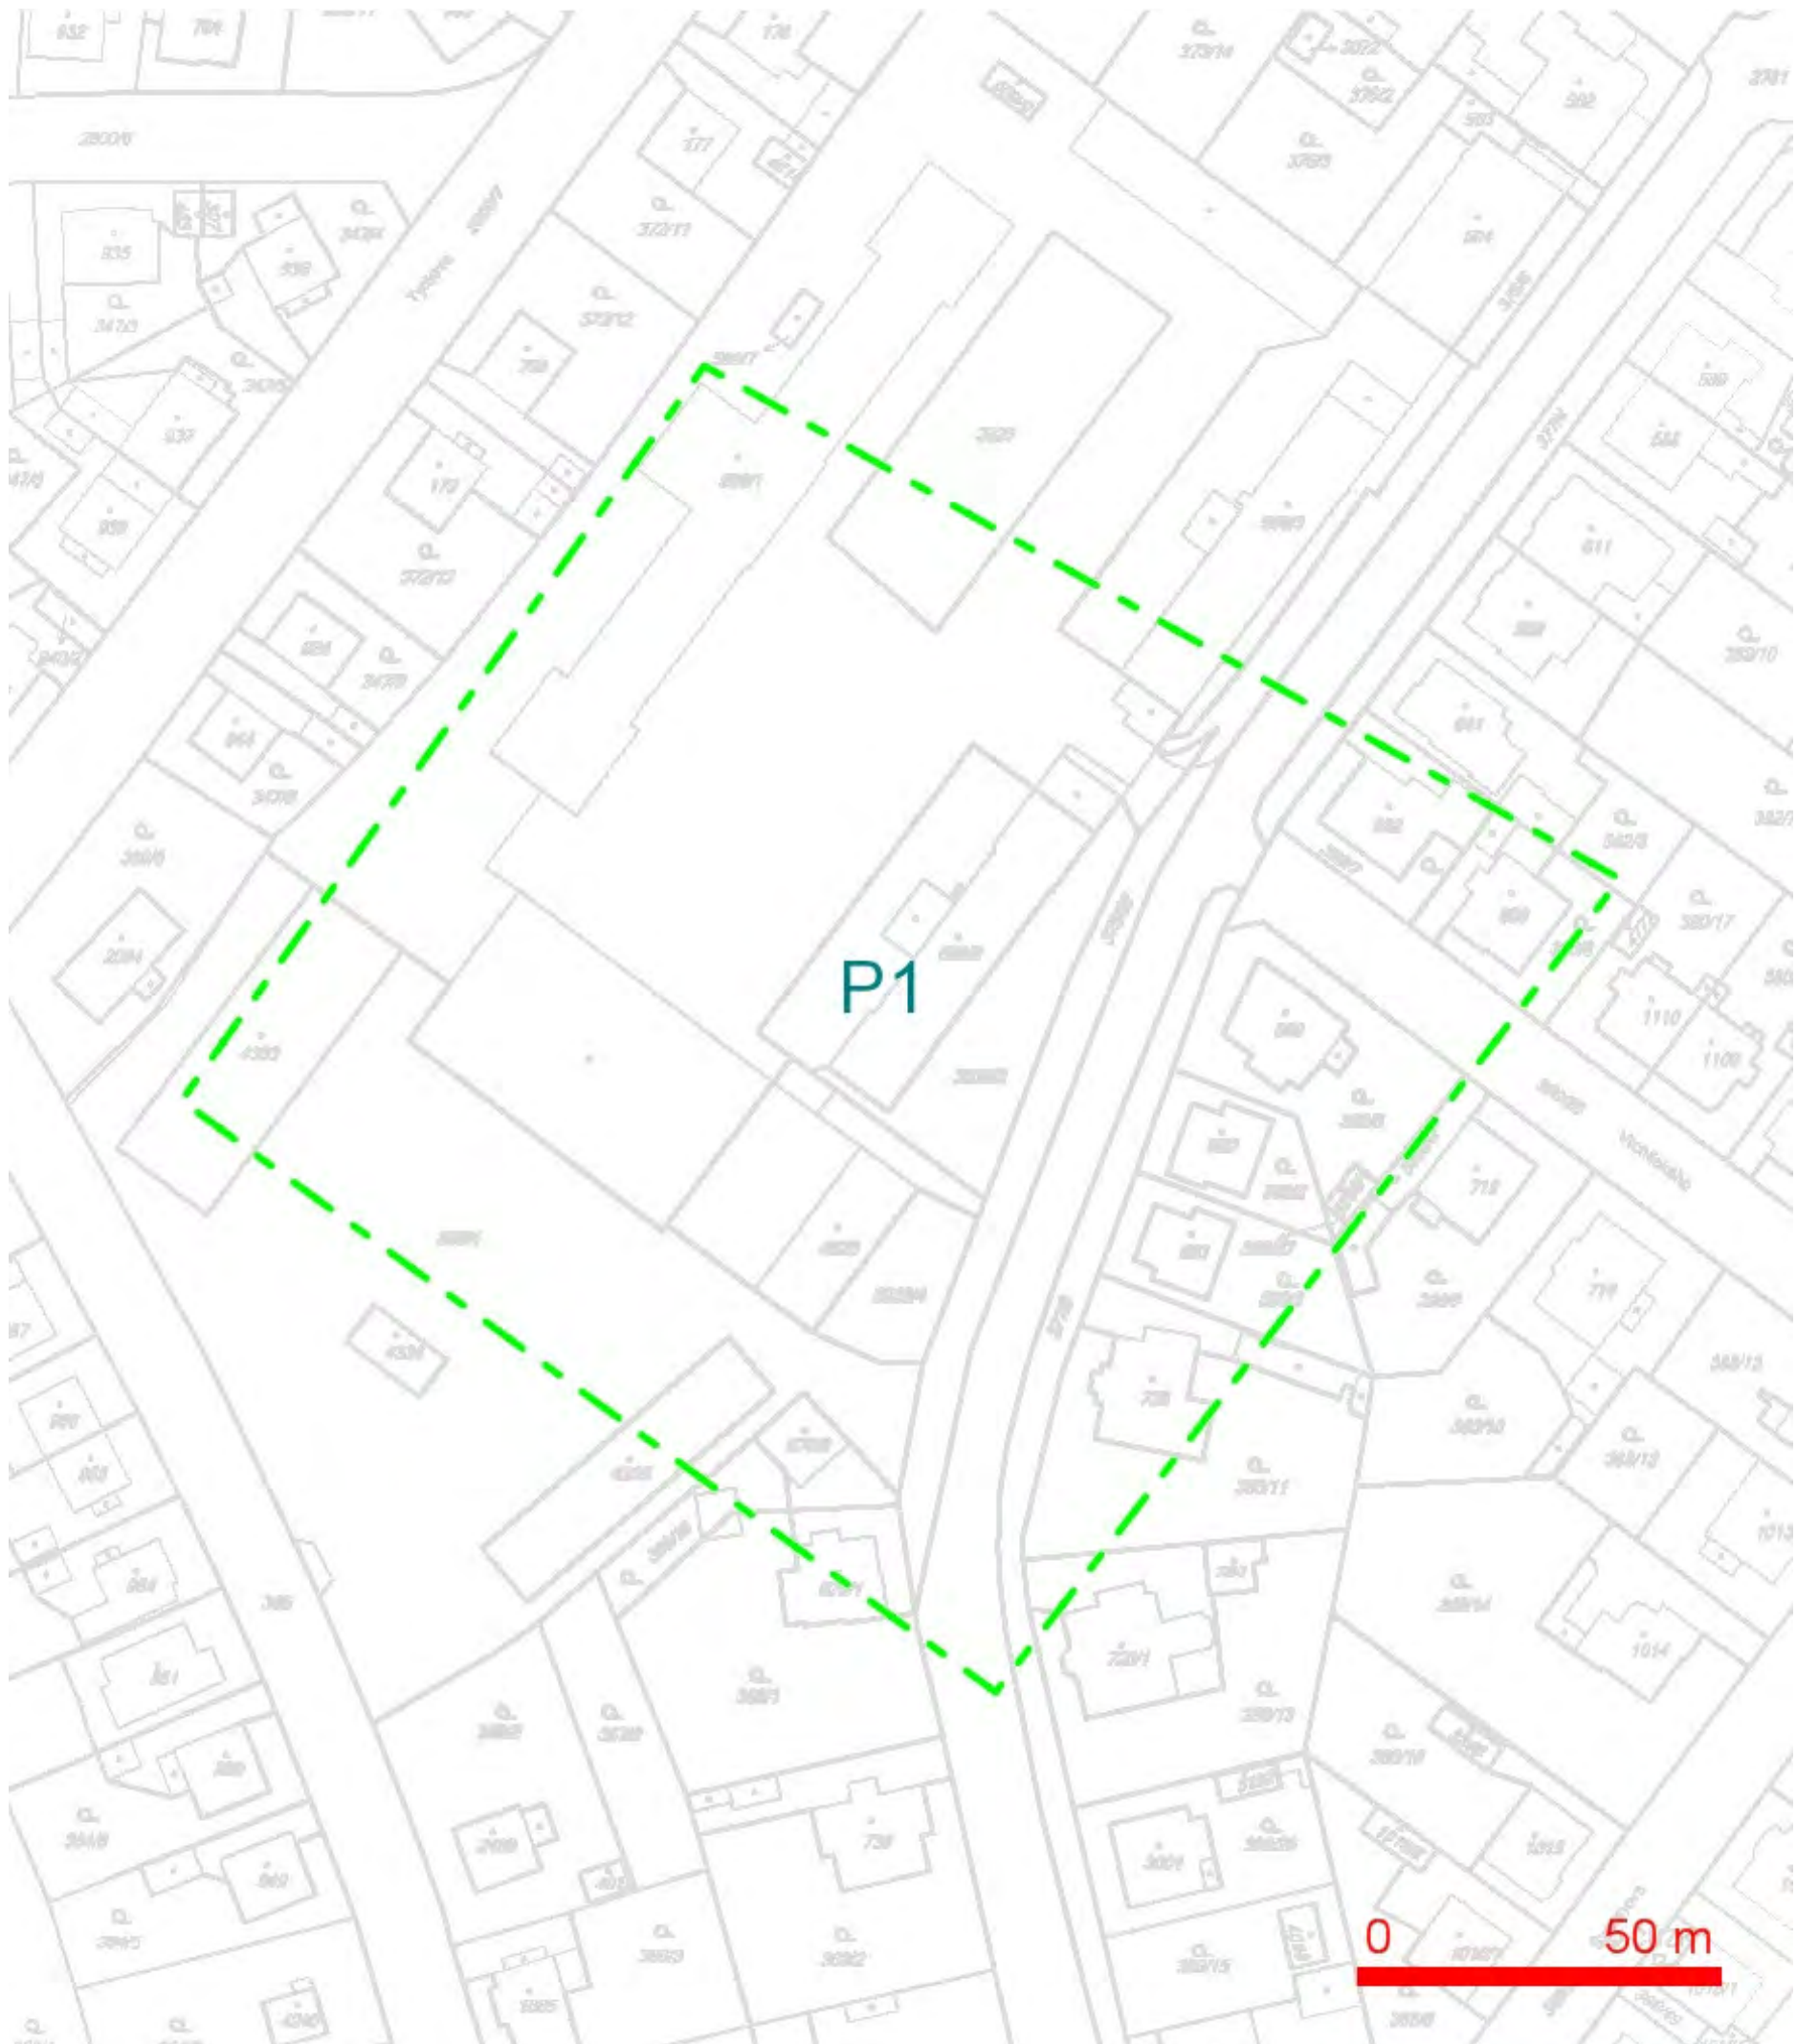


LEGENDA:

— ..hranice zájmového území k vyjádření

Telefónica Czech Republic, a.s.
Za Brumlovkou 266/2
140 22 Praha 4
DIČ: CZ 60193336
188


[Handwritten signature]

SITUAČNÍ VÝKRES - POLYGON 1

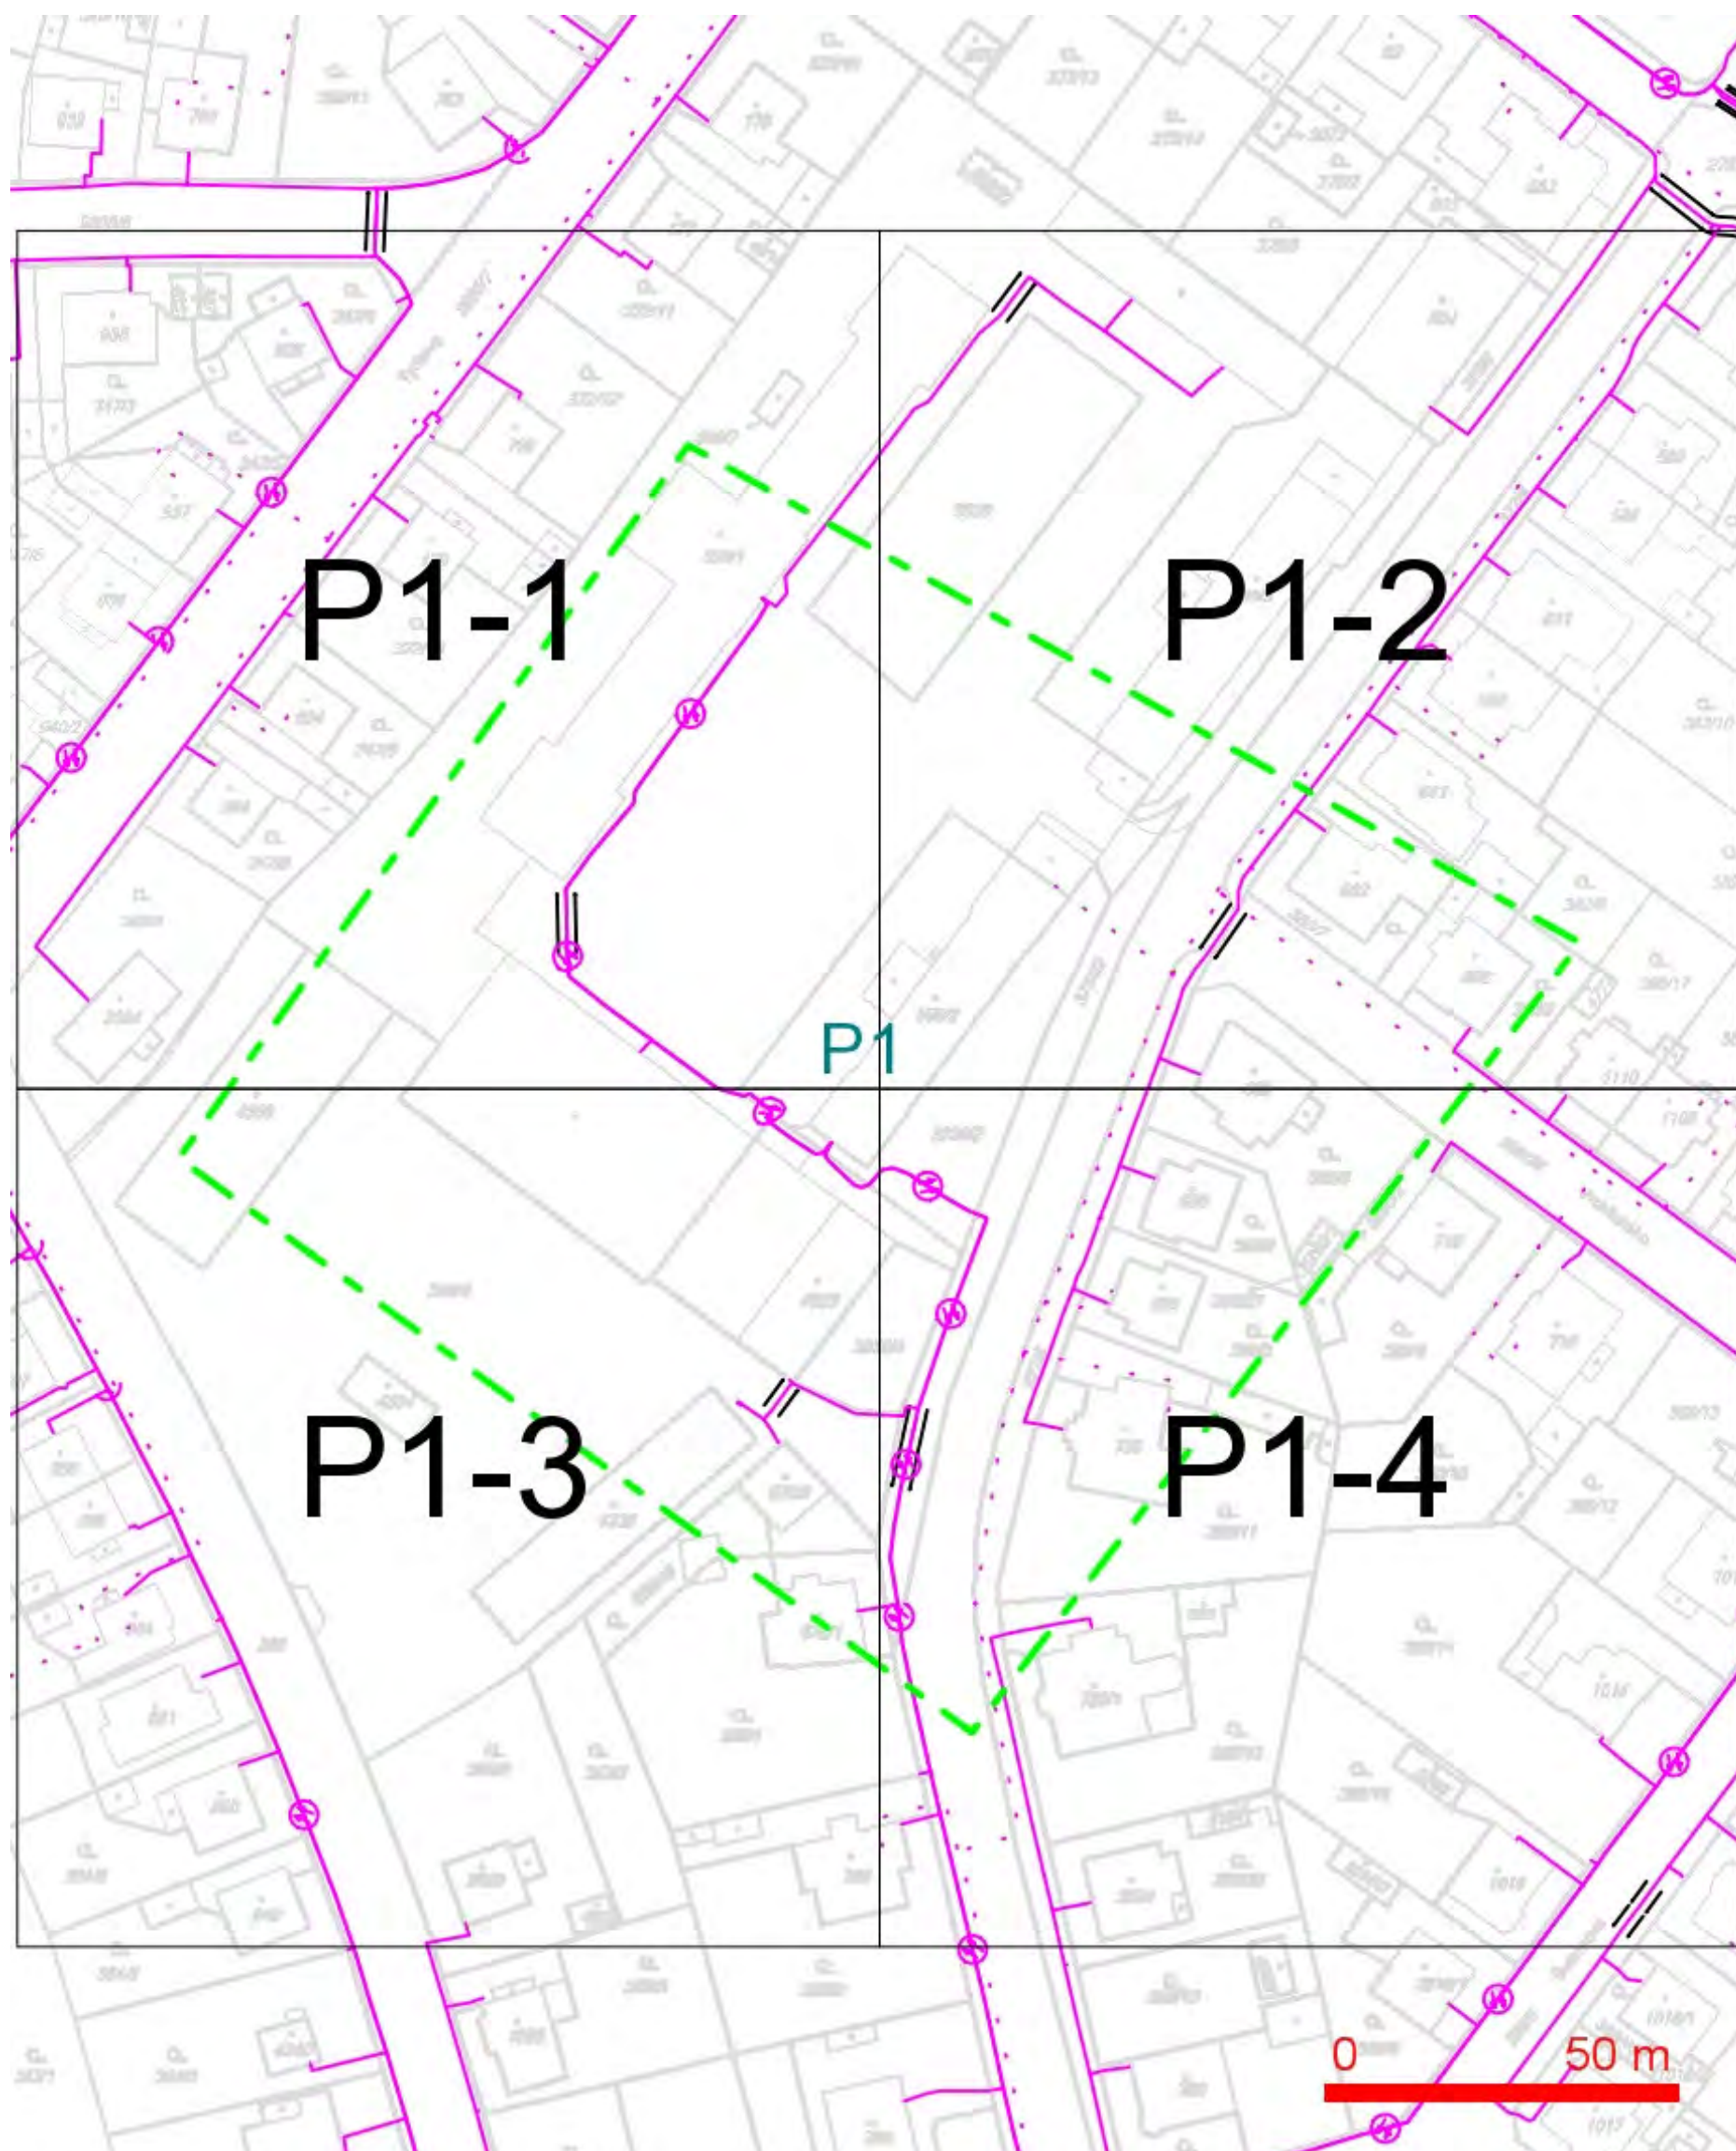

LEGENDA:	
	..hranice zájmového území k vyjádření
	..nn přípojka, území s nn přípojkou O2
	..zaměřený průběh metalického kabelu
	..zaměřený průběh optického kabelu, HDPE trubky nebo souběh optického a metalického kabelu
	..nezaměřený průběh metalického kabelu
	..nadzemní sítě cizí
	..nezaměřený průběh optického kabelu, HDPE trubky nebo souběh optického a metalického kabelu
	..radiové sítě, ochranné pásmo radiové sítě
	..nadzemní sítě
	..neprovozované sítě
	..podzemní sítě cizí
	..kolektor, kabelovod


SITUAČNÍ VÝKRES - POLYGON 1, list kladu P1-1

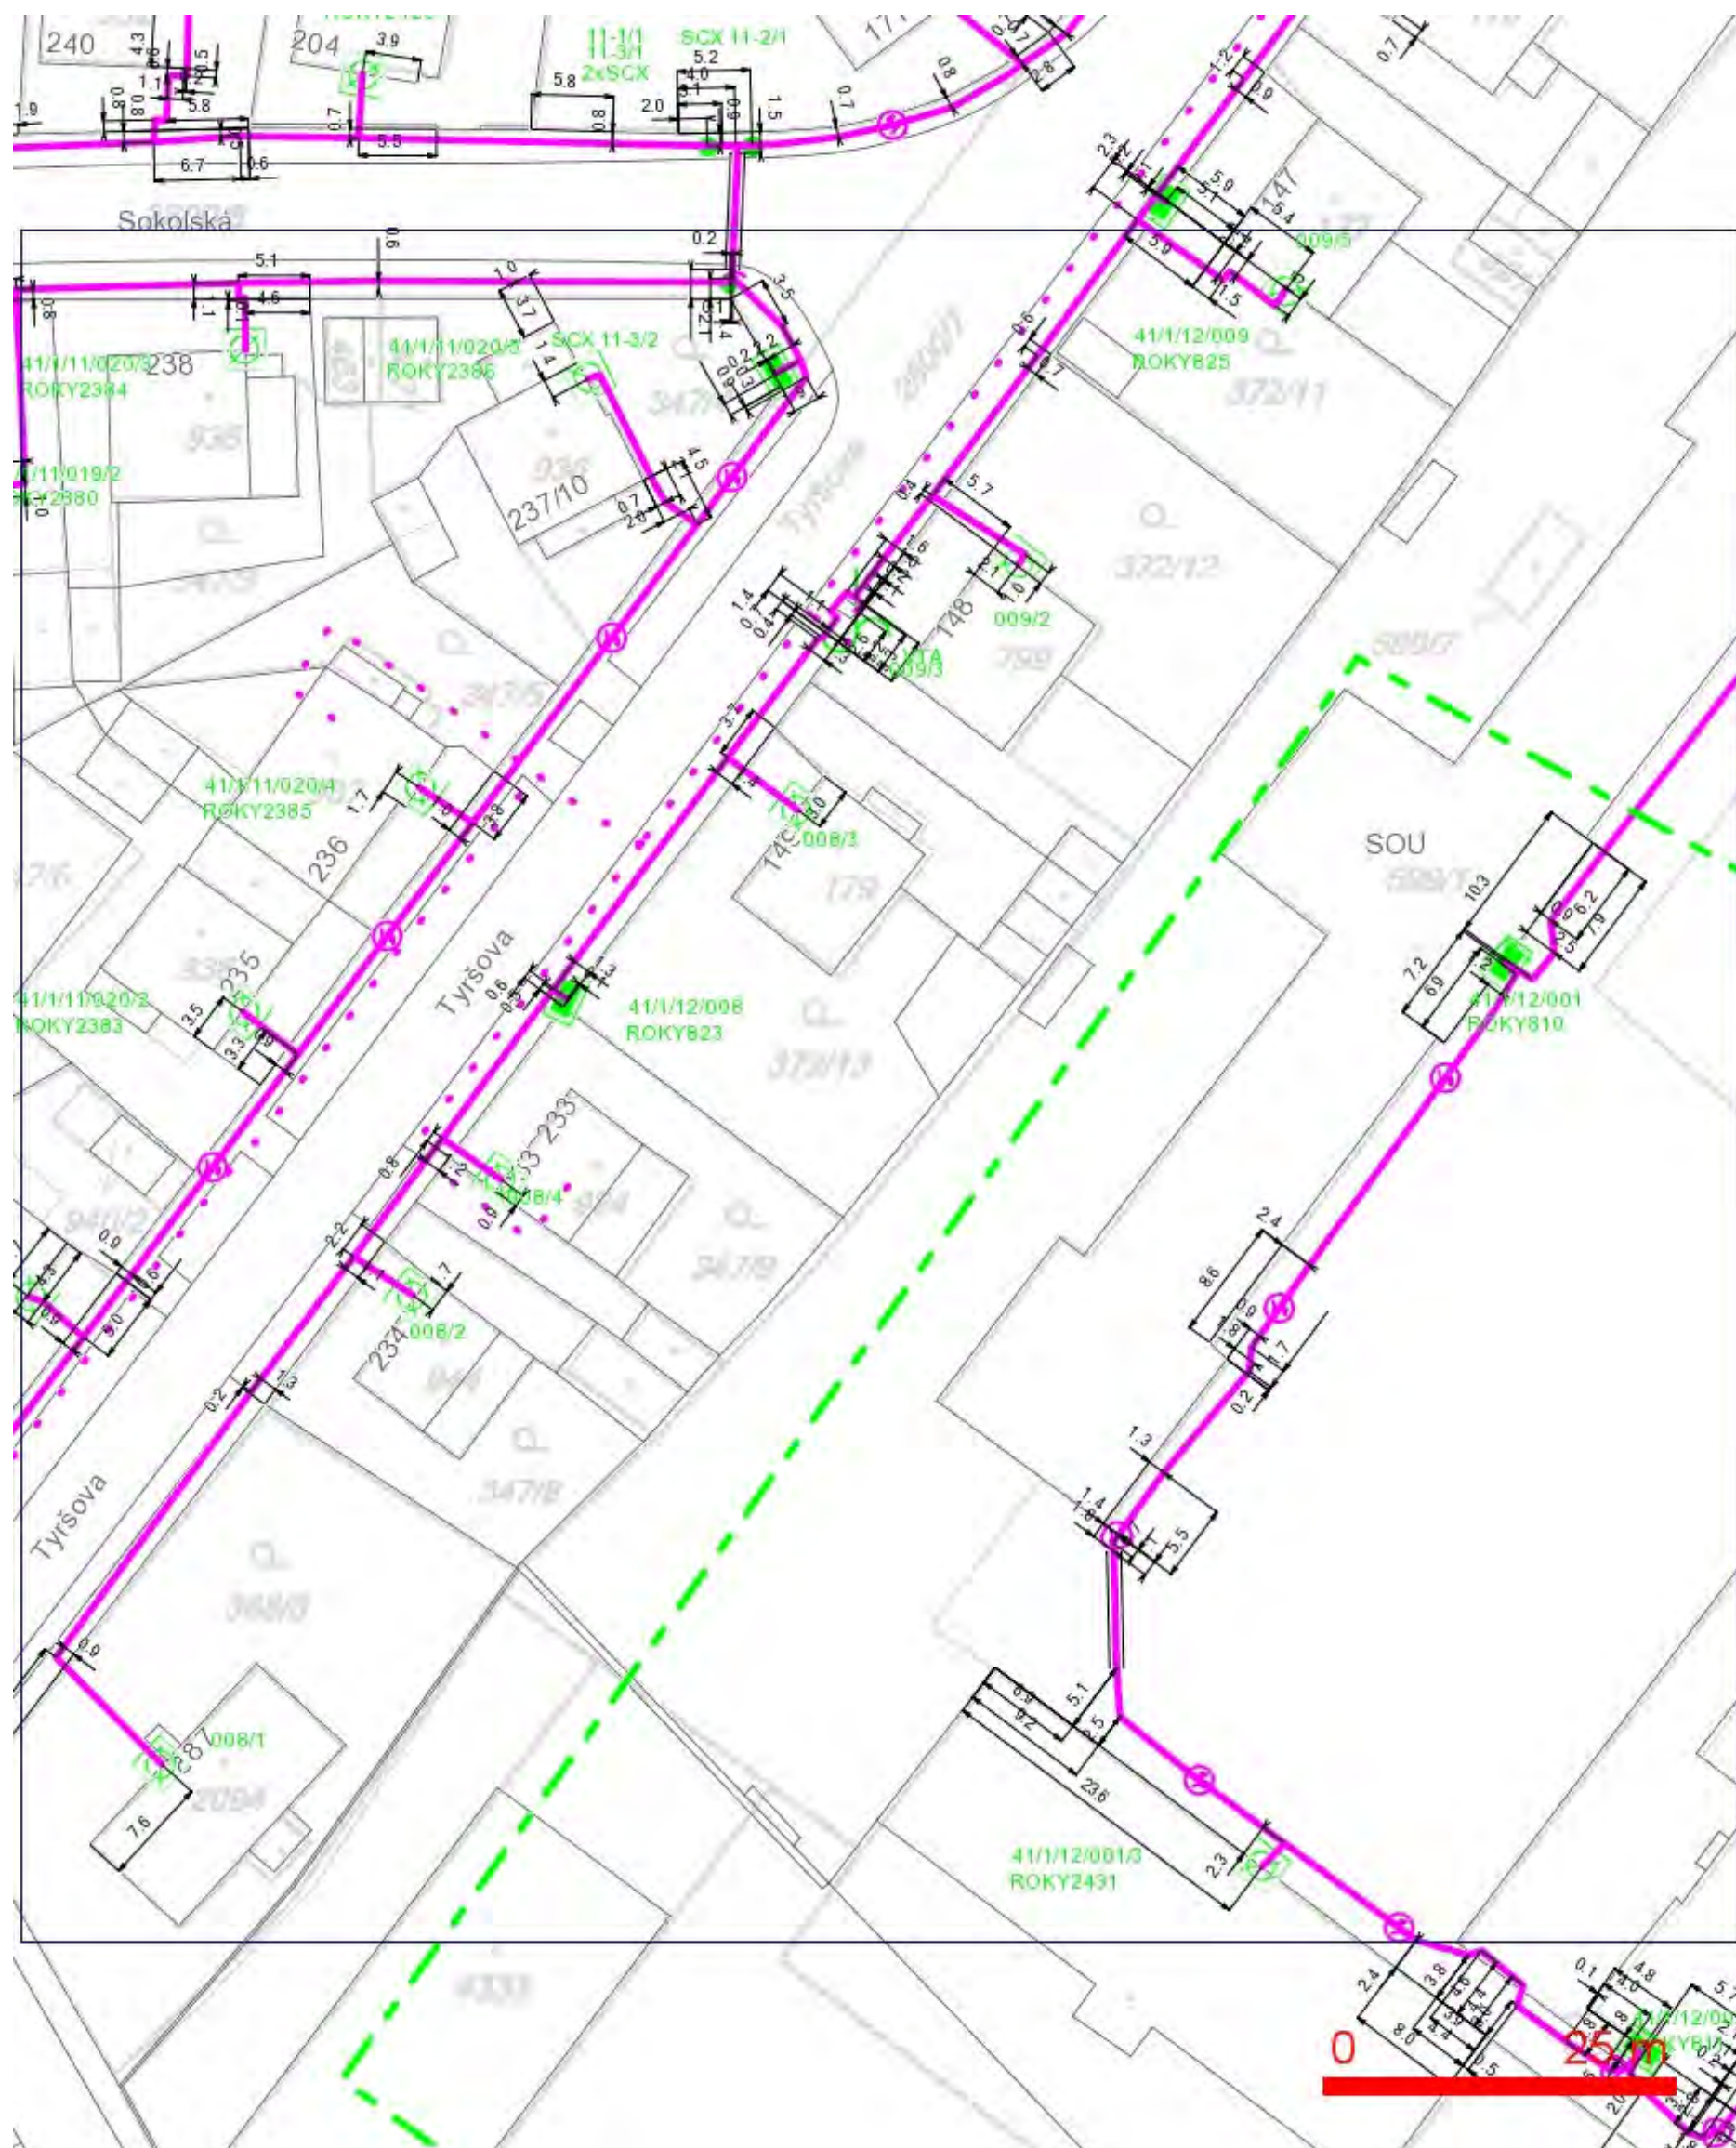

LEGENDA:

	..hranice zájmového území k vyjádření		..nezaměřený průběh optického kabelu, HDPE trubky nebo souběh optického a metalického kabelu
	..nn přípojka, území s nn přípojkou O2		..radiové síť, ochranné pásmo radiové sítě
	..zaměřený průběh metalického kabelu		..nadzemní síť
	..zaměřený průběh optického kabelu, HDPE trubky nebo souběh optického a metalického kabelu		..neprovozované síť
	..nezaměřený průběh metalického kabelu		..podzemní síť cizí
	..nadzemní síť cizí		..kolektor, kabelovod


SITUAČNÍ VÝKRES - POLYGON 1, list kladu P1-2

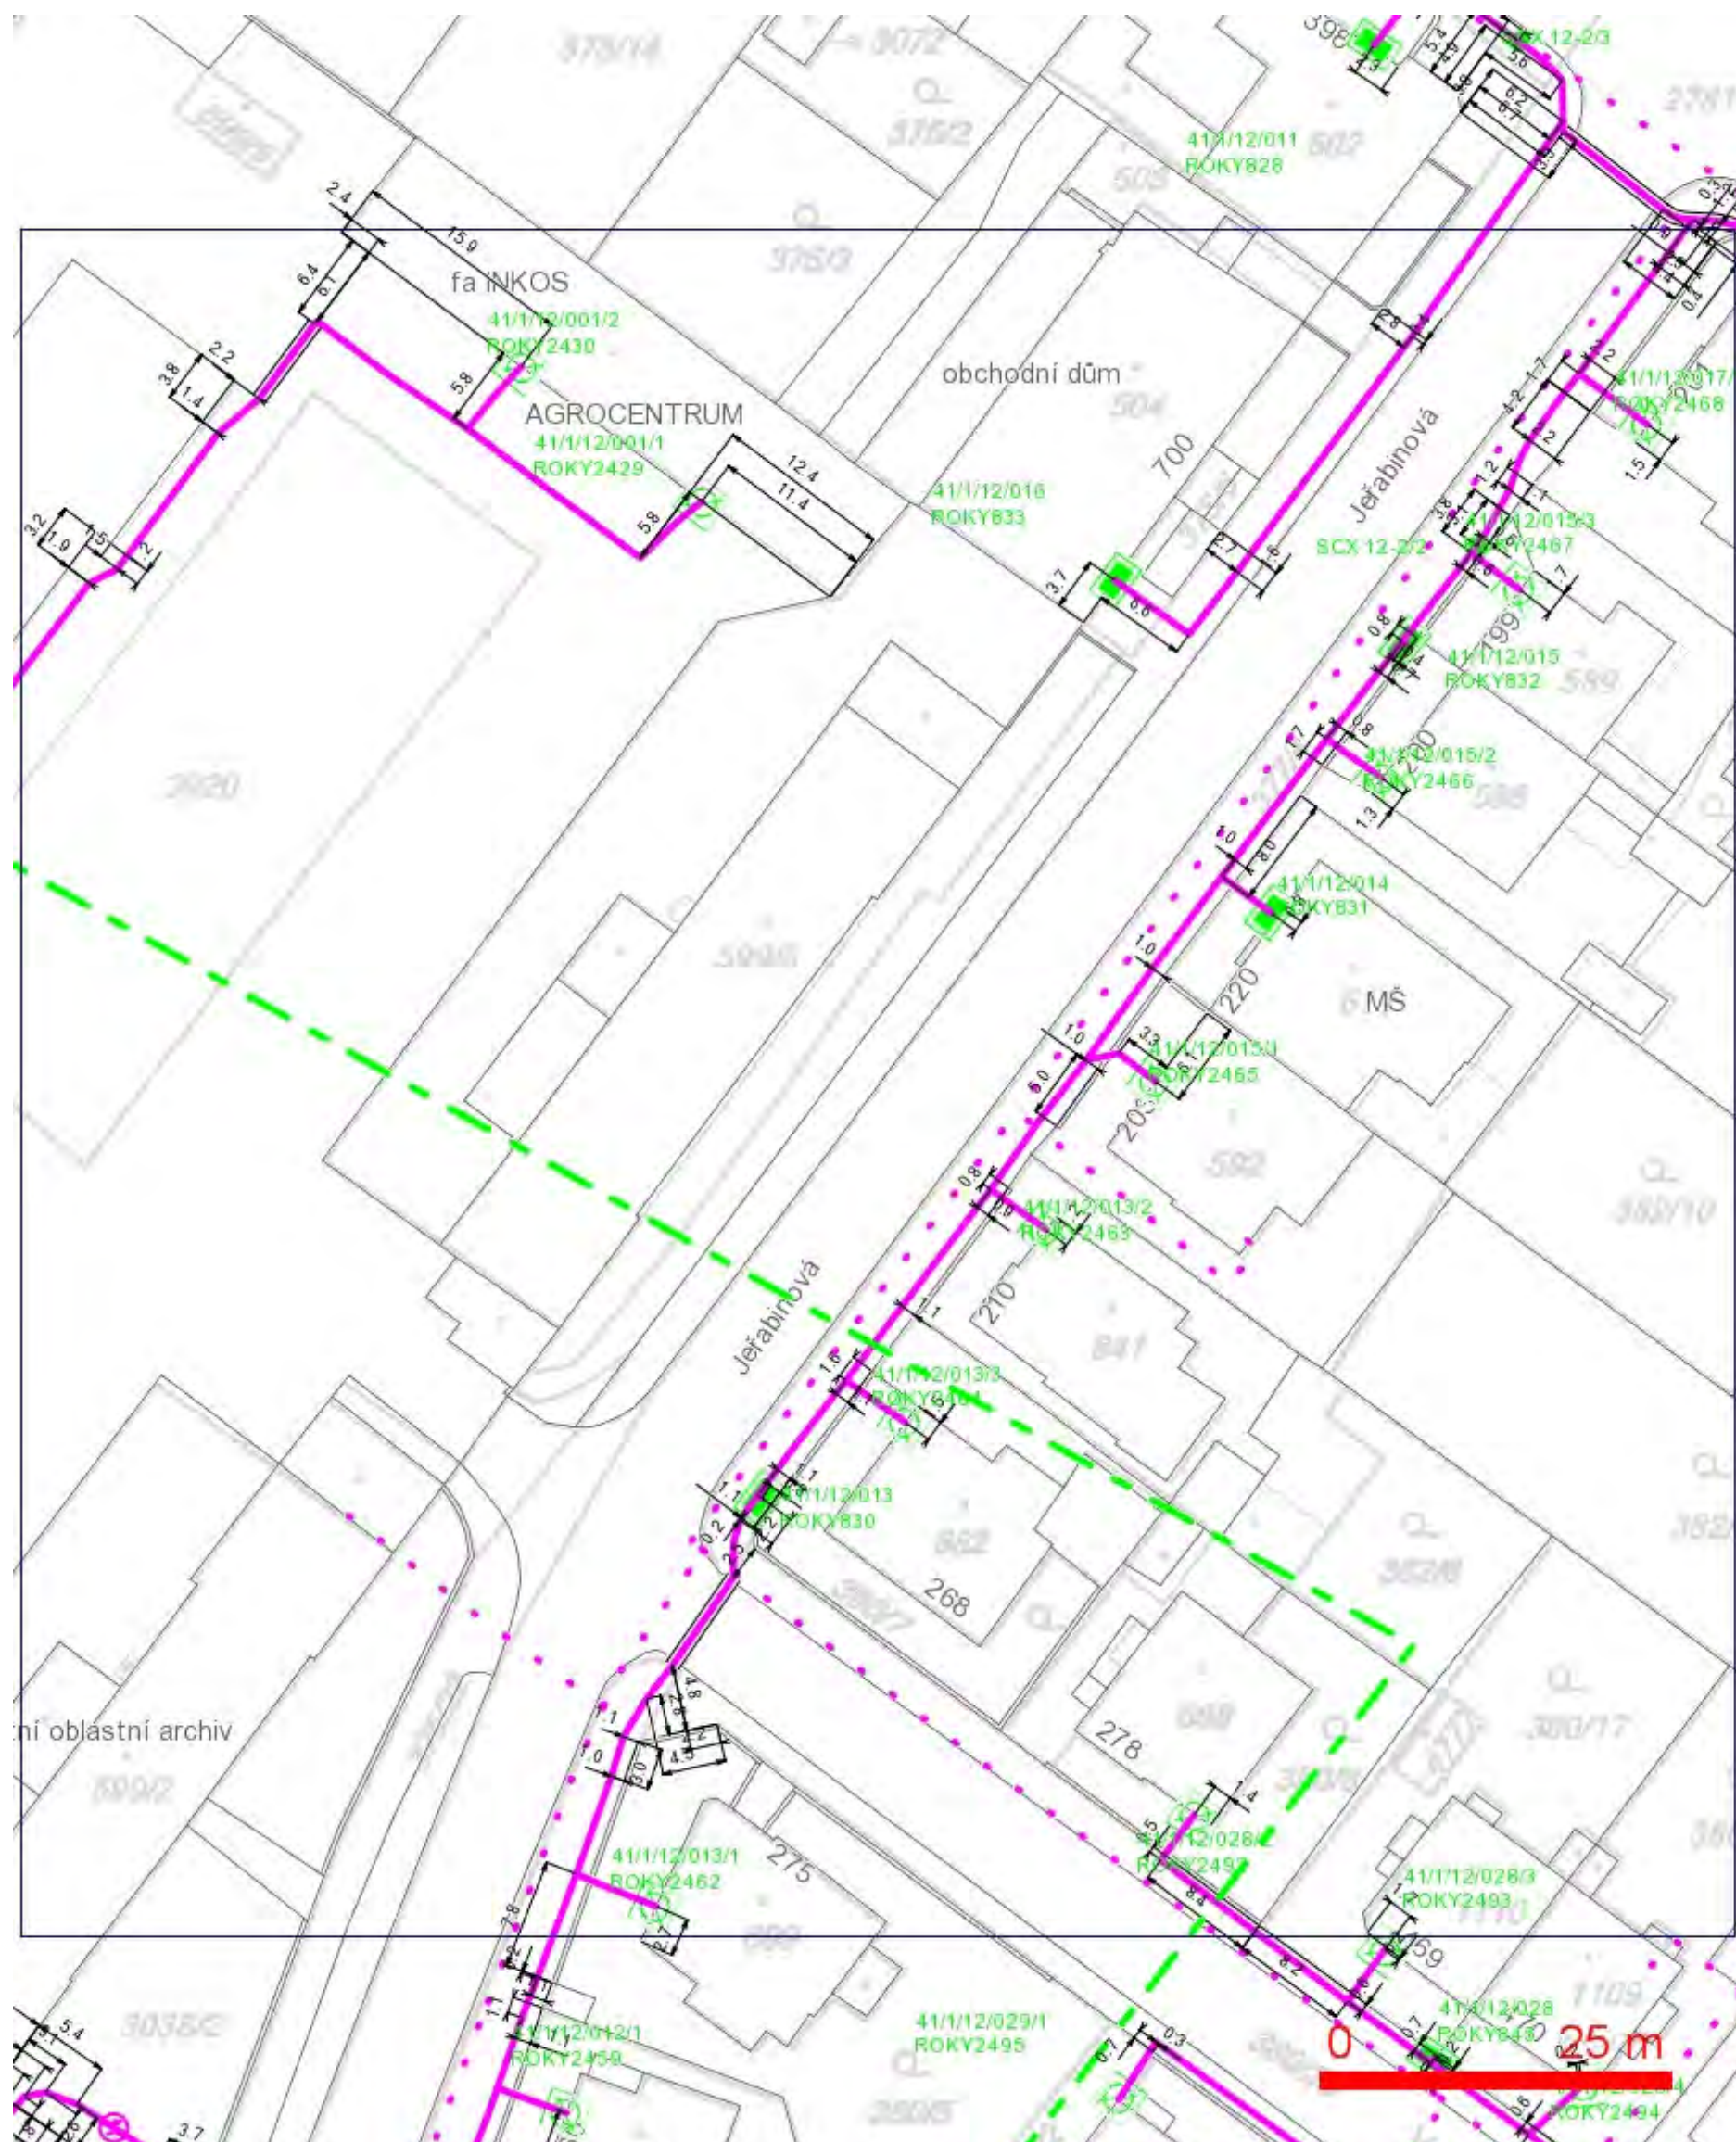

LEGENDA:

- hranice zájmového území k vyjádření
- nn přípojka, území s nn přípojkou O2
- zaměřený průběh metalického kabelu
- zaměřený průběh optického kabelu, HDPE trubky nebo souběh optického a metalického kabelu
- nezaměřený průběh metalického kabelu
- nadzemní síť cizí
- nezaměřený průběh optického kabelu, HDPE trubky nebo souběh optického a metalického kabelu
- RR --- radiové síť, ochranné pásmo radiové sítě
- nadzemní síť
- neprovozované síť
- podzemní síť cizí
- kolektor, kabelovod

SITUAČNÍ VÝKRES - POLYGON 1, list kladu P1-3

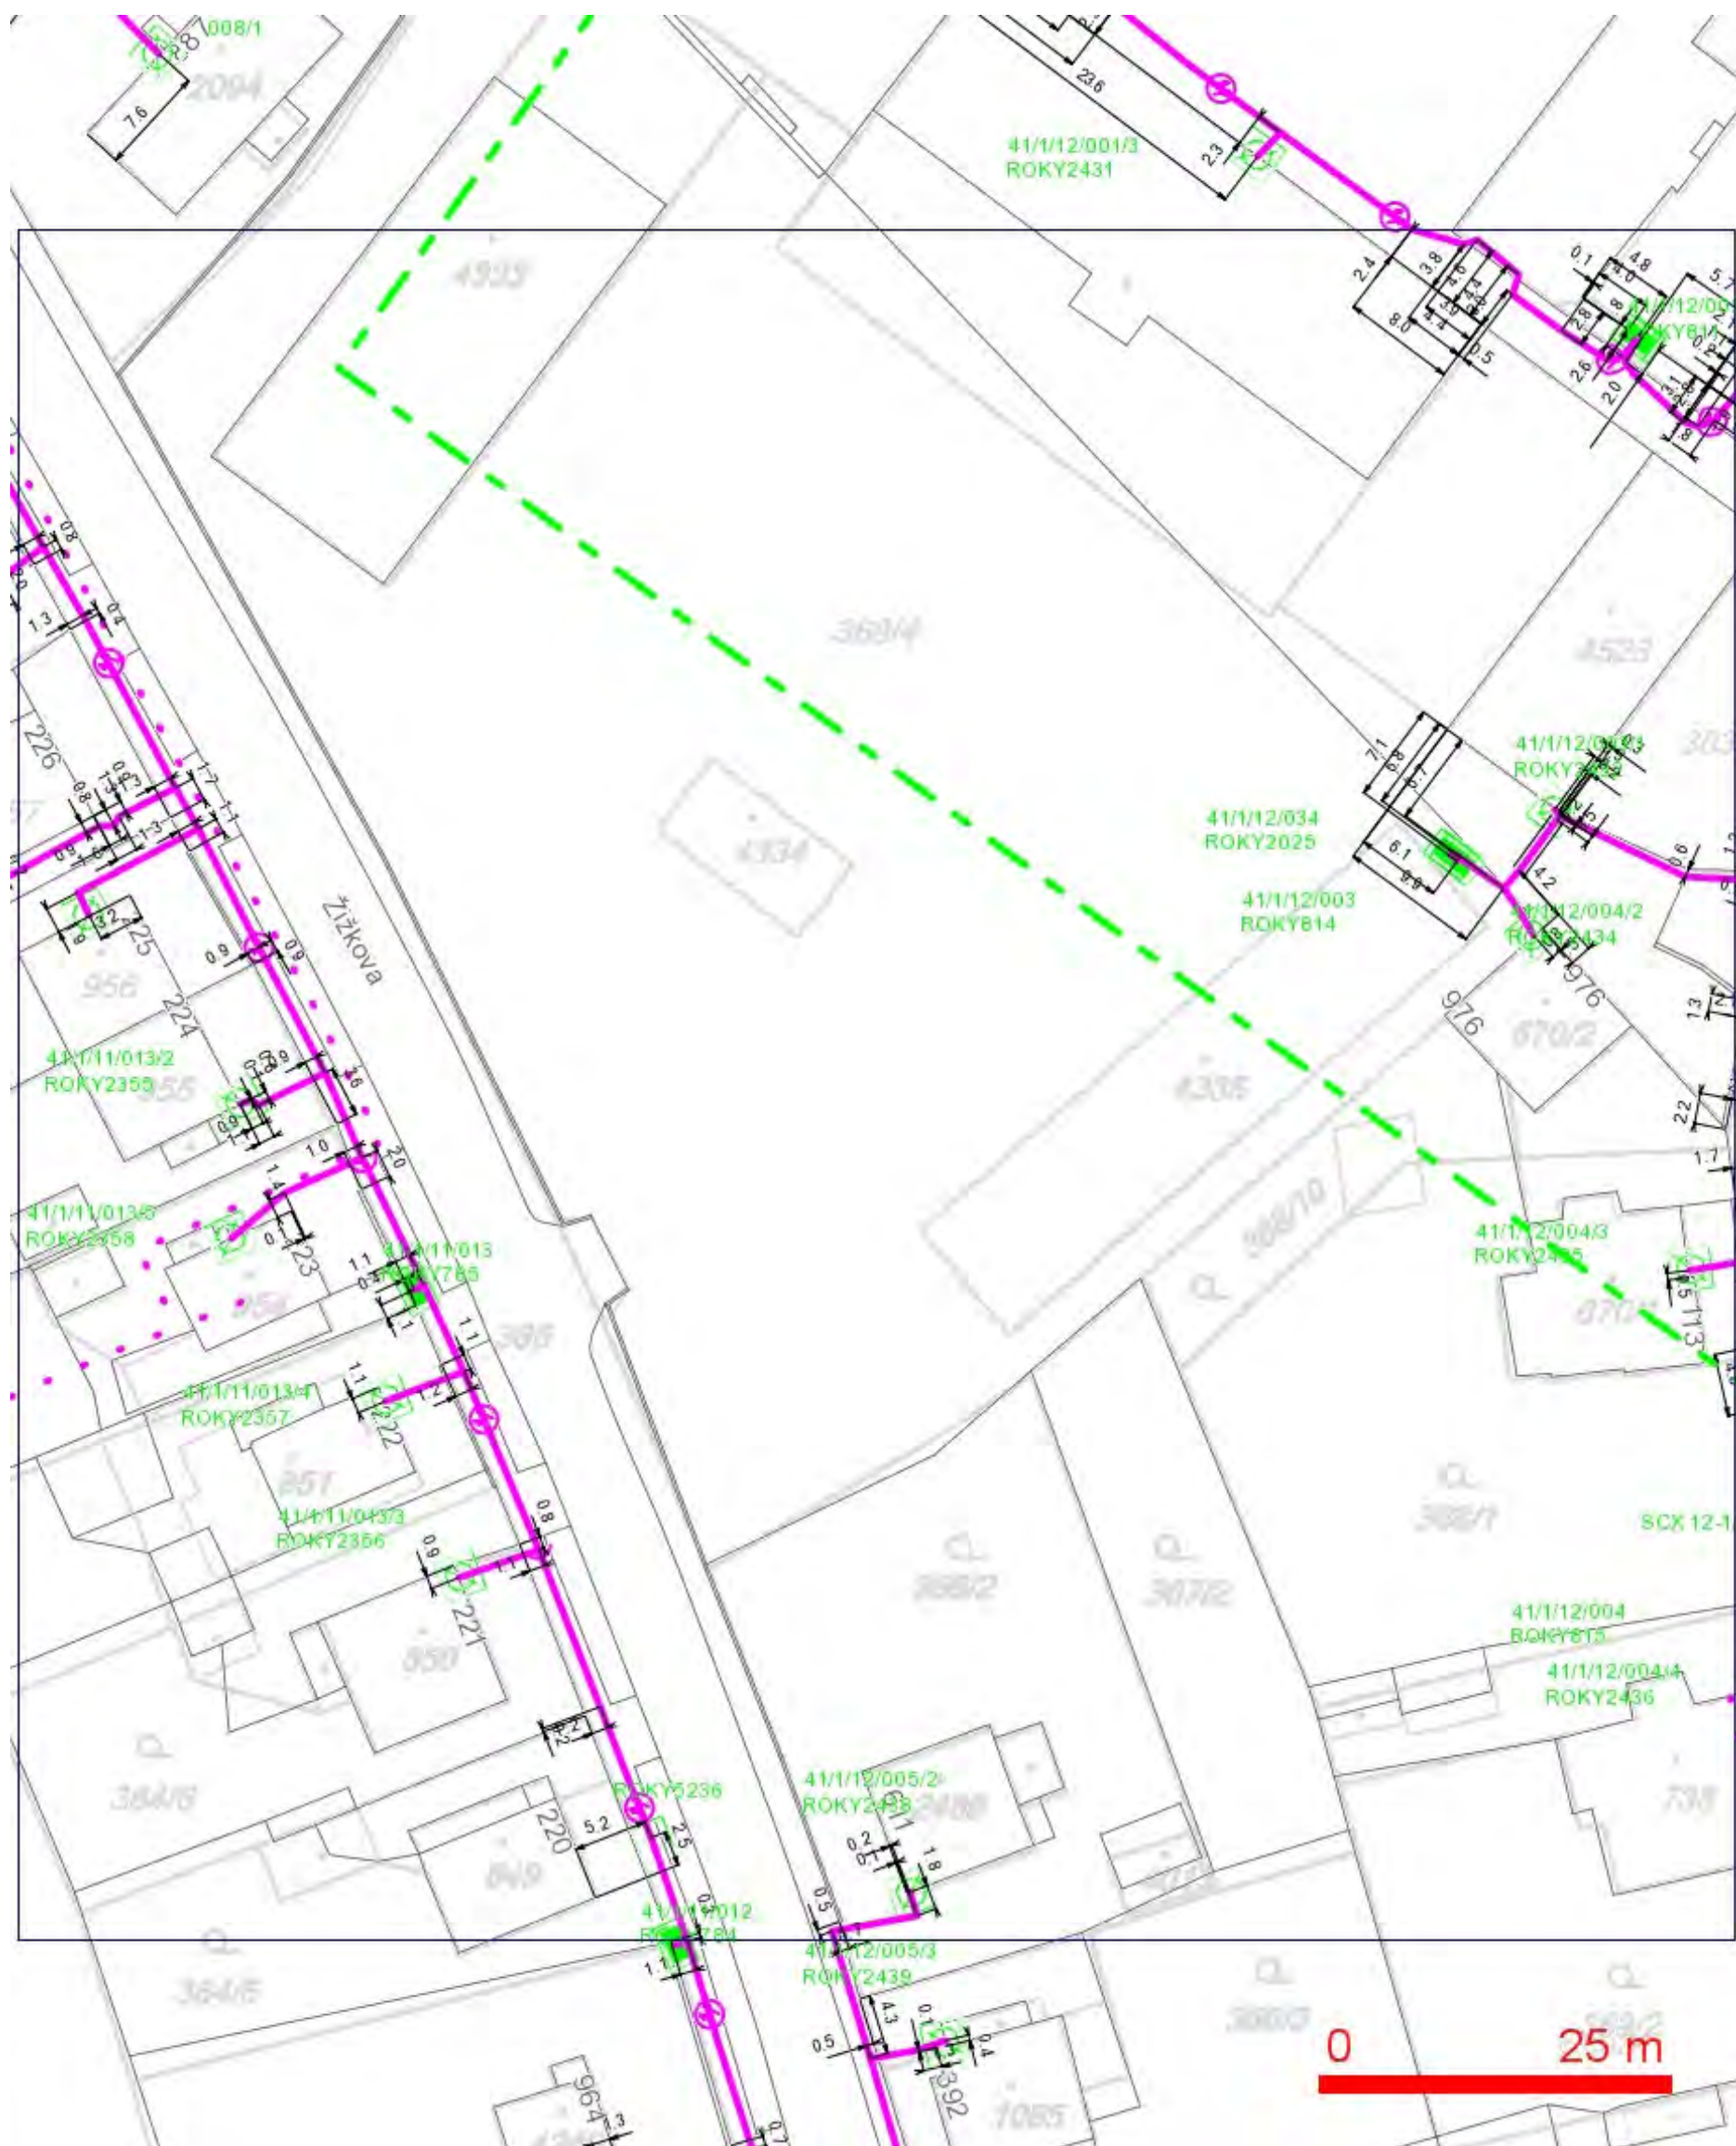

LEGENDA:	
	..hranice zájmového území k vyjádření
	..nn přípojka, území s nn přípojkou O2
	..zaměřený průběh metalického kabelu
	..zaměřený průběh optického kabelu, HDPE trubky nebo souběh optického a metalického kabelu
	..nezaměřený průběh metalického kabelu
	..nadzemní sítě cizí
	..nezaměřený průběh optického kabelu, HDPE trubky nebo souběh optického a metalického kabelu
	..radiové sítě, ochranné pásmo radiové sítě
	..nadzemní sítě
	..neprovozované sítě
	..podzemní sítě cizí
	..kolektor, kabelovod

LEGENDA:

	..hranice zájmového území k vyjádření		..nezaměřený průběh optického kabelu, HDPE
	..nn přípojka, území s nn přípojkou O2		trubky nebo souběh optického a metalického kabelu
	..zaměřený průběh metalického kabelu		..radiové síť, ochranné pásmo radiové sítě
	..zaměřený průběh optického kabelu, HDPE trubky nebo souběh optického a metalického kabelu		..nadzemní síť
	..nezaměřený průběh metalického kabelu		..kolektor, kabelovod
	..nadzemní síť cizí		..podzemní síť cizí