ÚZEMÍ OBCE	k.ú. Rokycany					
POVRCH ÚZEMÍ	živčný povrch	zeleň	bet. dlažba	zatravnění	beton	
ČÍSLO PARCELNÍ	2781	375/22	3038/2			
VZDÁL. OBJEKTŮ A SMĚROVÝCH LOMŮ	0.30	1.80	19.70			
OZNAČENÍ VRCHOLOVÝCH BODŮ	N-1	L-1	N-2			

MĚŘÍTKA 1:200/100

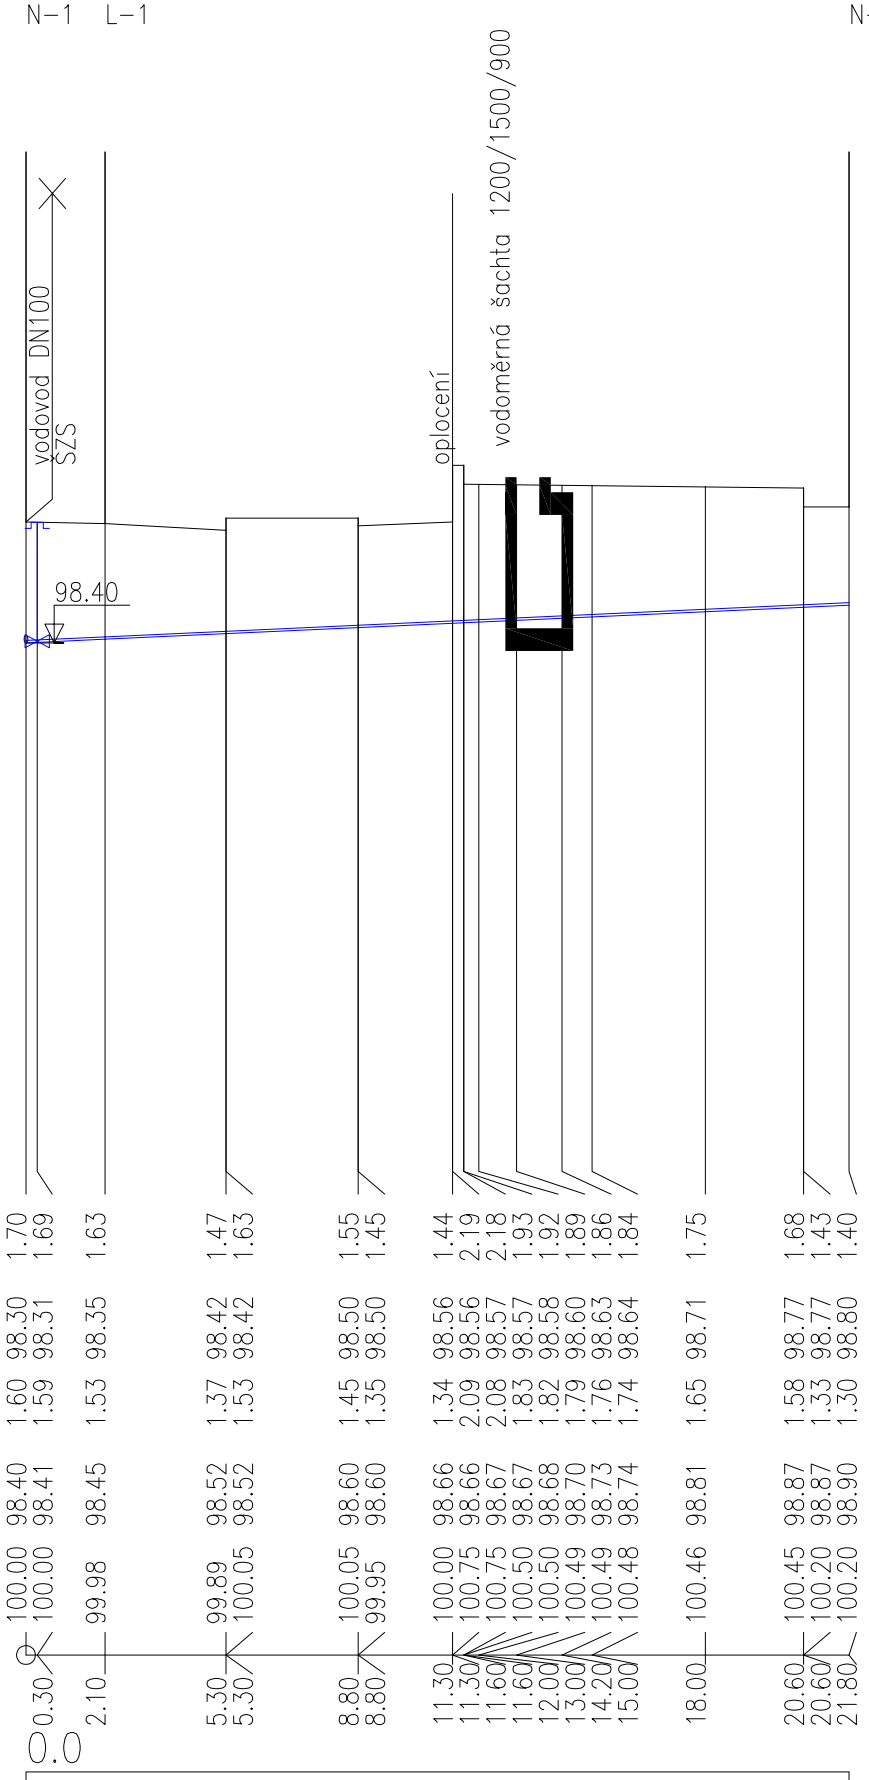

| | | | | | |