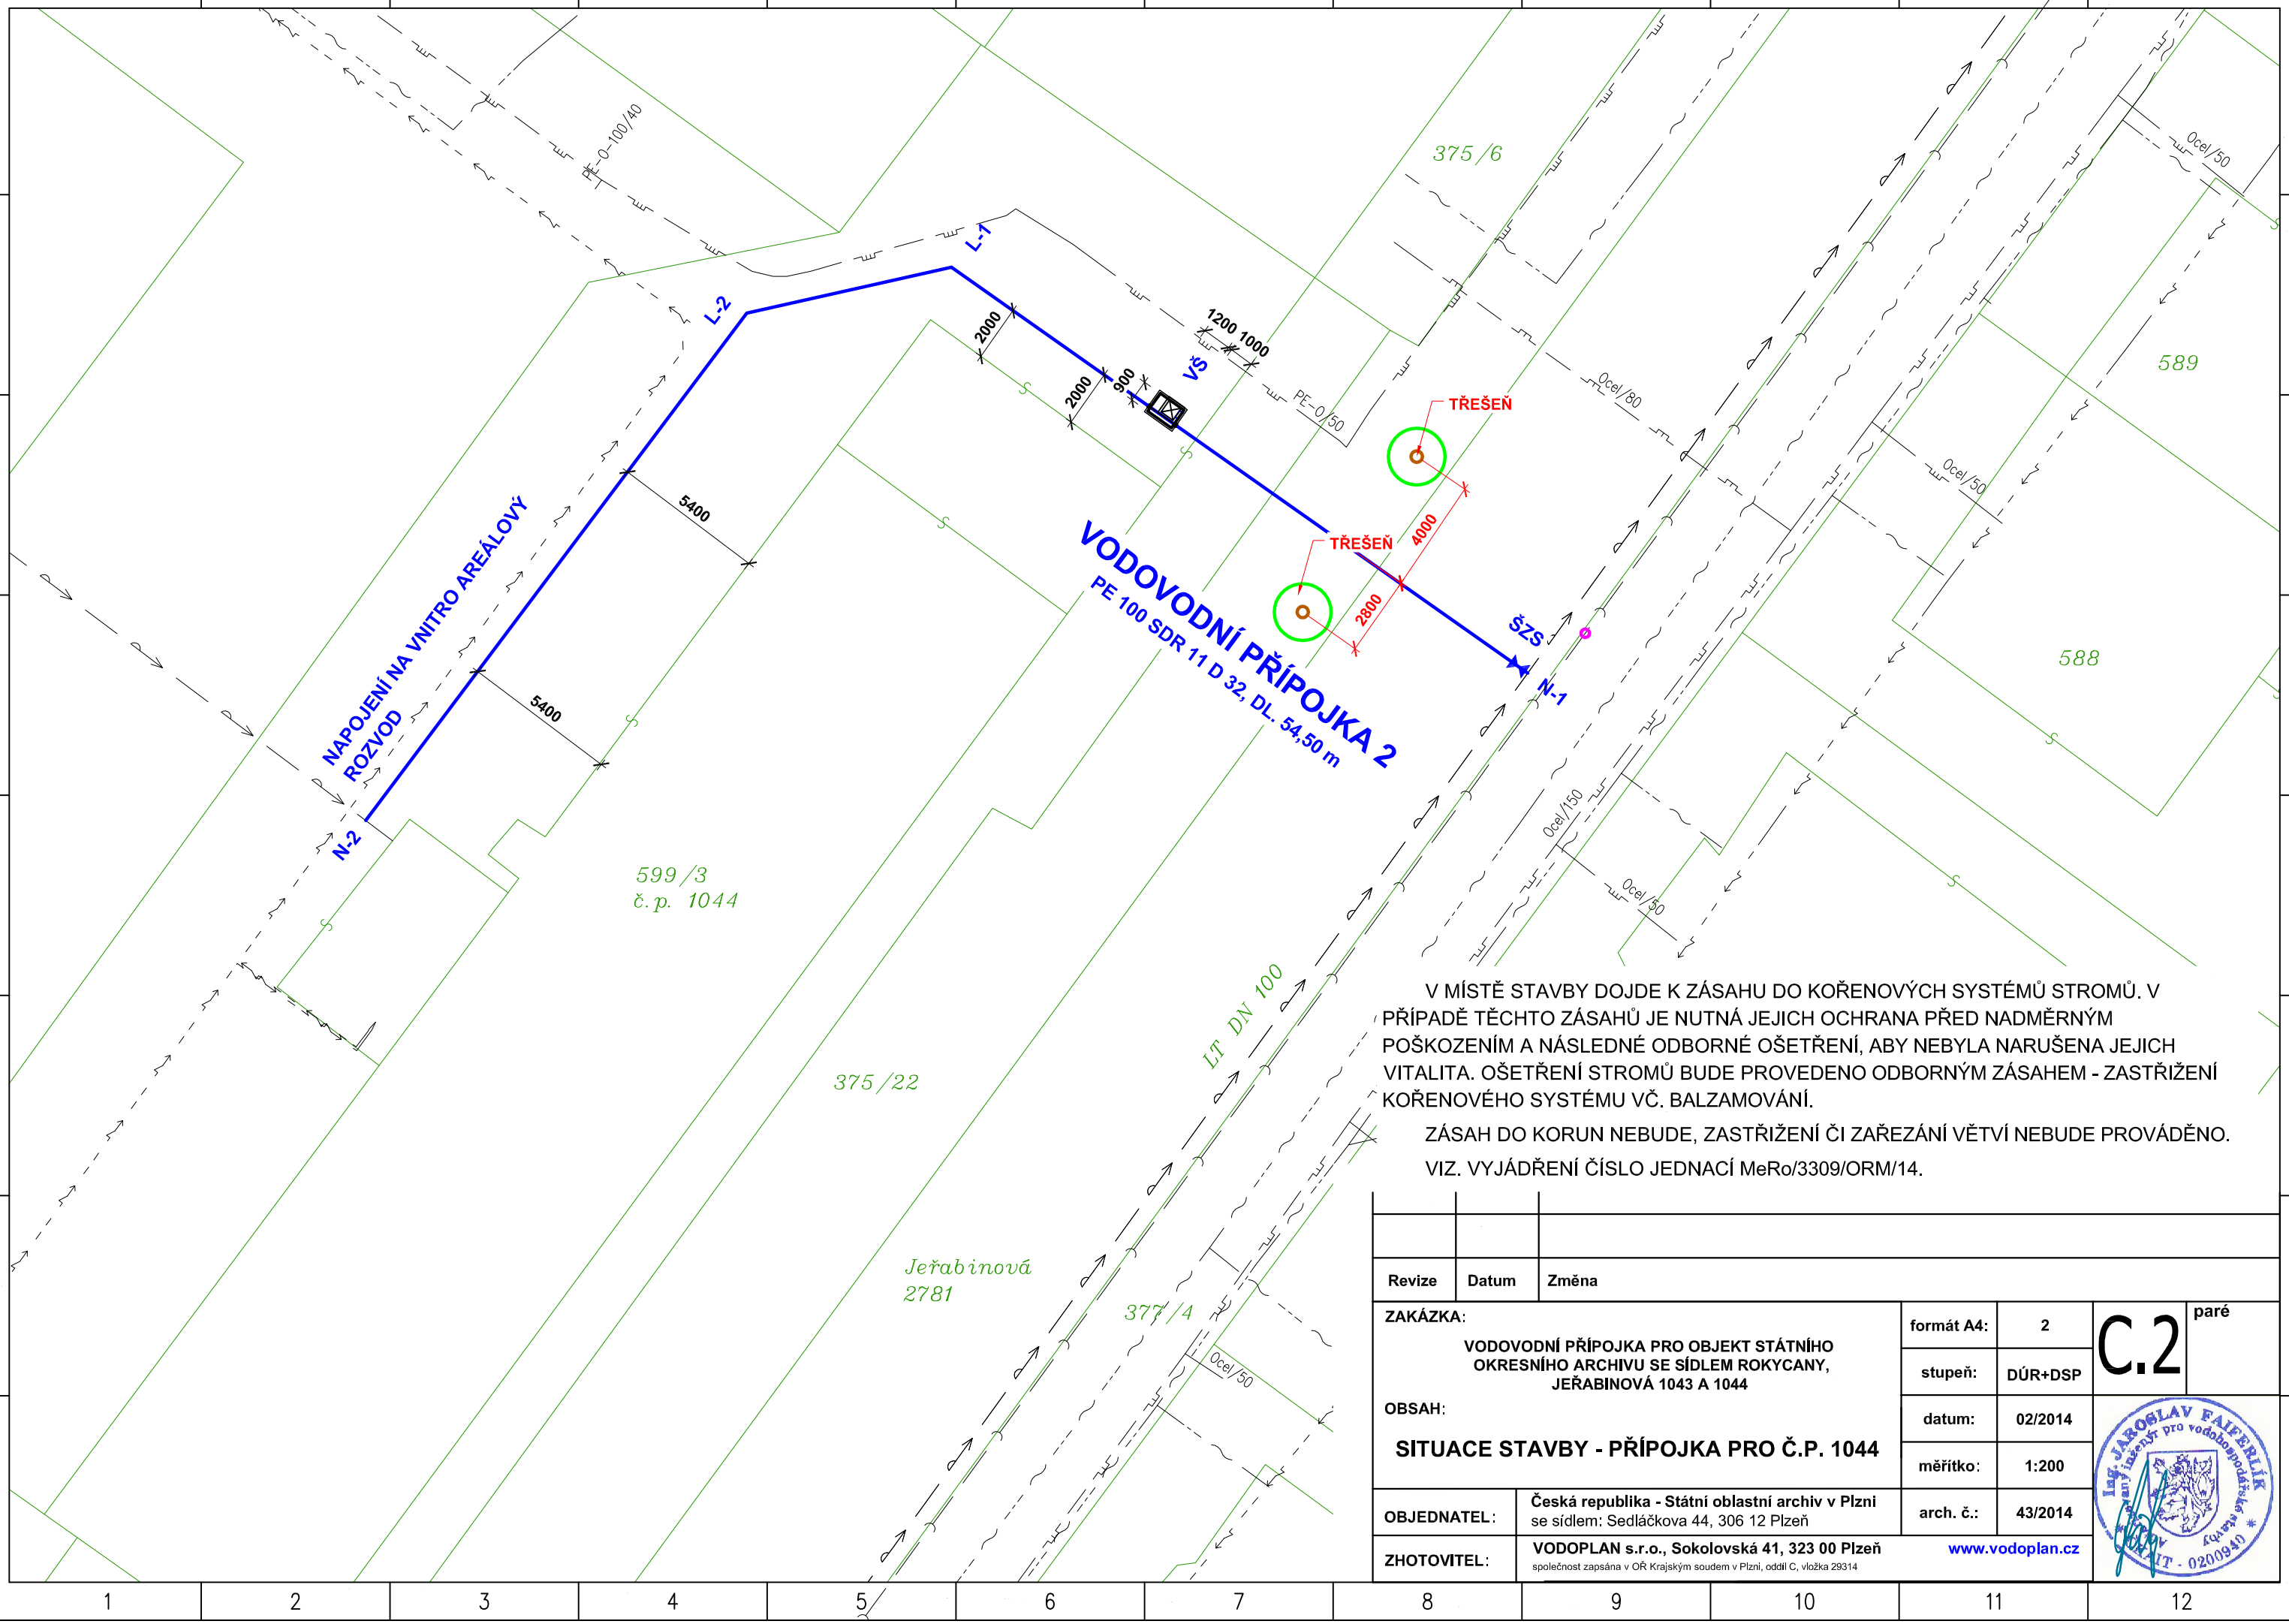

V MÍSTĚ STAVBY DOJDE K ZÁSAHU DO KOŘENOVÝCH SYSTÉMŮ STROMŮ. V PŘÍPADĚ TĚCHTO ZÁSAHŮ JE NUTNÁ JEJICH OCHRANA PŘED NADMĚRNÝM POŠKOZENÍM A NÁSLEDNÉ ODBORNÉ OŠETŘENÍ, ABY NEBYLA NARUŠENA JEJICH VITALITA. OŠETŘENÍ STROMŮ BUDE PROVEDENO ODBORNÝM ZÁSAHEM - ZASTŘIŽENÍ KOŘENOVÉHO SYSTÉMU VČ. BALZAMOVÁNÍ.

ZÁSAH DO KORUN NEBUDE, ZASTŘIŽENÍ ČI ZAŘEZÁNÍ VĚTVÍ NEBUDE PROVÁDĚNO.

VIZ. VYJÁDŘENÍ ČÍSLO JEDNACÍ MeRo/3309/ORM/14.

Revize	Datum	Změna

ZAKÁZKA:
VODOVODNÍ PŘÍPOJKA PRO OBJEKT STÁTNÍHO OKRESNÍHO ARCHIVU SE SÍDLEM ROKYCANY, JEŘABINOVÁ 1043 A 1044

OBSAH:
SITUACE STAVBY - PŘÍPOJKA PRO Č.P. 1044

formát A4:	2
stupeň:	DÚR+DSP
datum:	02/2014
měřítko:	1:200
arch. č.:	43/2014

C.2 paré

OBJEDNATEL: Česká republika - Státní oblastní archiv v Plzni se sídlem: Sedláčkova 44, 306 12 Plzeň

ZHOTOVITEL: VODOPLAN s.r.o., Sokolovská 41, 323 00 Plzeň — www.vodoplan.cz
společnost zapsána v OŘ Krajským soudem v Plzni, oddíl C, vložka 29314

Ing. JAROSLAV FAIFERLÍK autorizovaný inženýr pro vodohospodářské stavby ČKAIT - 0200940